


BALOCCO


IL PROGETTISTA

Ing. Francesco Fumarola

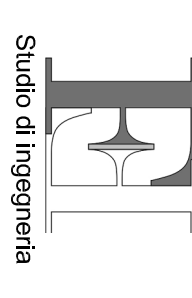


Studio di ingegneria

COMMESSA		PROGETTO		IDENTIFICAZIONE LAVORATO		DATA	
1	2	3	4	5	6	7	8
9	10	11	12	13	14	15	16
REDAZIONE				PROGETTATO		APPROVATO	
				REVISIONE		Maggio 2010	
				0.0		5004	
				VARIARE			

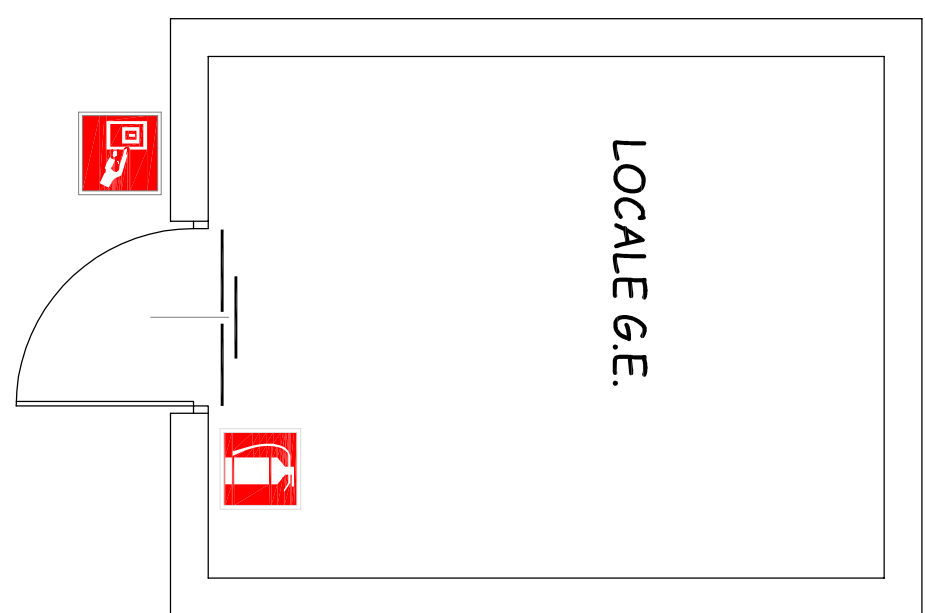VISTO DELLA COMMITTENTE[illegible]

PIANTA PIANORIALZATO

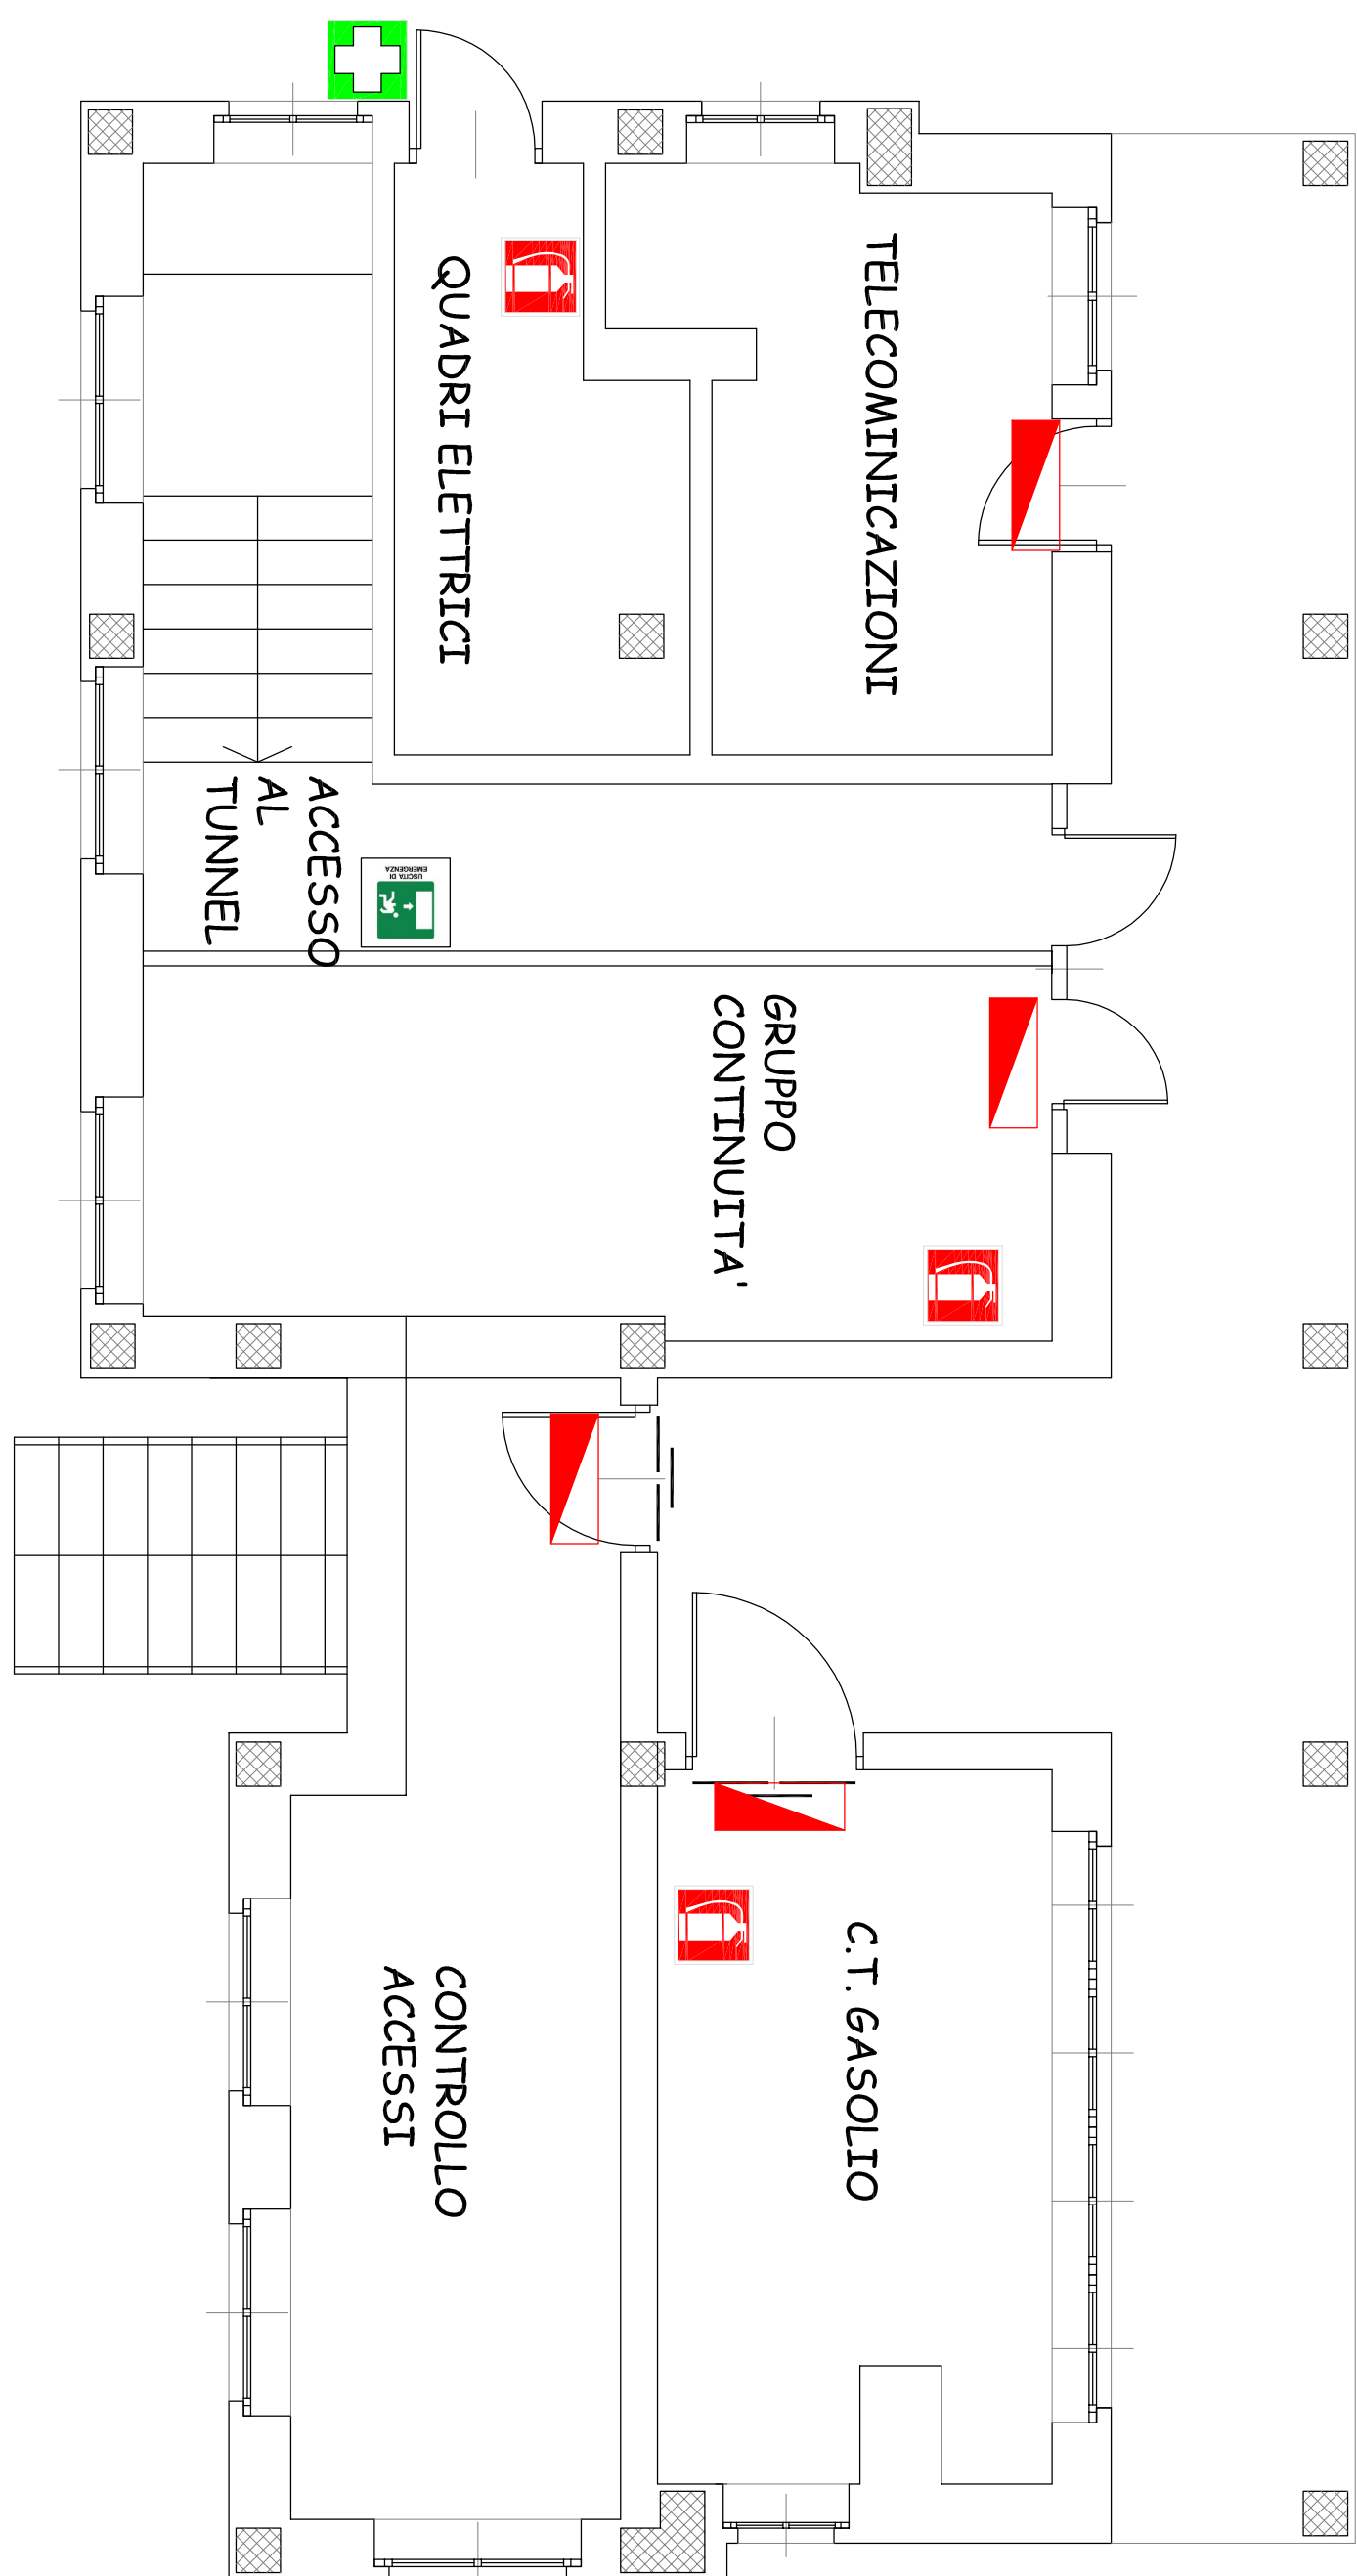

PIANTA PIANO INTERRATO

Numeri telefonici di emergenza

EMERGENZA SANITARIA	118
POLIZIA DI STATO - PRONTO INTERVENTO	113
VIGILI DEL FUOCO - PRONTO INTERVENTO	115
CARABINIERI - PRONTO INTERVENTO	112

LEGENDA SIMBOLI ANTINCENDIO

[illegible]

PROCEDURA E COMPORTAMENTO IN CASO DI EMERGENZA

IN CASO SI VERIFICHI UNA SITUAZIONE DI EMERGENZA (CASO

COMPORTAMENTALI

MANTENERE LA CALMA

STACCARE OVE È POSSIBILE LE UTENZE ELETTRICHE.

ALL'ESTERNO DELL'EDIFICIO ALTITANDO GLI OSPITI NON ALTITANO

SUFFICIENT.

NON USARE ASCENSORI.

POSTARSI NELLA ZONA DI BACCOLTA FINO ALL'EDIFICIO
NON ULTARE, NON CORRERE E NON SPINGERSI.

DISPORSI CON IL RESTO DEL PERSONALE.

AZIONARE QUINDI I DICI OGNIVI ANINCENDIO DICI ONIDILI
 IISARE CORRETTAMENTE L'ESTINTORE PIÙ VICINO

RICORDARSI CHE IL FUMO STRATIFICA NELLE PARTI ALTE DE

LOCALI E CHE IN BASSO SI IKOVA QUINDI AKA FIL
RESPIRABILI E

RICHIUDERE SEMPRE DIETRO DI SÉ LE PORTE, MA MAI A C

NON PRENDERE INIZIATIVE PERSONALI E NON COORDINATE L
PREPOSTI ALLA SICUREZZA

ATTENDERE CHE VENGA DICHIARATA UFFICIALMENTE LA FINI

DALL'EWINGENZA