S.A.T.A.P. S.p.A.
Autostrade A4 Torino - Milano e A21 Torino - Alessandria - Piacenza

TRONCO A4: TORINO - MILANO

PIANI DI EMERGENZA E DI EVACUAZIONE PER I LOCALI E GLI EDIFICI DELLE BARRIERE E DEI CASELLI AUTOSTRADALI

ARLUNO

IL PROGETTISTA:

Ing. Francesco Fumarola

Studio di ingegneria

COMMESSA	PROGETTO	IDENTIFICAZIONE ELABORATO DOCUMENTO	REVISIONE	DATA	AGGIORN. DATA
- - - - - - - - - -	- - - - - -	- - - - -	0 0	Maggio 2010	
				SCALA: VARIE	

REDATTO	PROGETTATO	APPROVATO

VISTO DELLA COMMITTENTE

IL PRESENTE DOCUMENTO NON POTRÀ ESSERE COPIATO, RIPRODOTTO O ALTRIMENTI PUBBLICATO, IN TUTTO O IN PARTE, SENZA IL CONSENSO SCRITTO DELLA SATAP S.P.A.. CON L'ELUSIONE NON AUTORIZZATO SARA' PERSEGUITO A NORMA DI LEGGE.
THIS DOCUMENT MAY NOT BE COPIED, REPRODUCED OR PUBLISHED, EITHER IN PART OR IN ITS ENTIRETY, WITHOUT THE WRITTEN PERMISSION OF SATAP S.P.A.. UNAUTHORIZED USE WILL BE PROSECUTED BY LAW.

Numeri telefonici di emergenza

EMERGENZA SANITARIA	118
POLIZIA DI STATO - PRONTO INTERVENTO	113
VIGILI DEL FUOCO - PRONTO INTERVENTO	115
CARABINIERI - PRONTO INTERVENTO	112

LEGENDA SIMBOLI ANTINCENDIO

	VIE DI FUGA	OA	PANNELLO SEGNALATORE OTTICO-ACUSTICO INCENDIO
	PERCORSO DI USCITA ORIZZONTALE		VALVOLA D'INTERCETTAZIONE COMBUSTIBILE
	PERCORSO DI USCITA VERSO IL BASSO	F	RILEVATORE DI FUMO
	PERCORSO DI USCITA VERSO ALTO		ATTACCO PER AUTOPOMPA
	SEGNALETICA USCITE DI EMERGENZA		CASSETTA DI PRONTO SOCCORSO
USCITA DI SICUREZZA	USCITE DI EMERGENZA		LUCI DI EMERGENZA
	ESTINTORE PORTATILE	NA	NASPO UNI 25
CO2	ESTINTORE A CO2		VOI SIETE QUA
	IDRANTE A COLONNA		PUNTO DI RACCOLTA
	SISTEMI DI SEGNALAZIONI IMPIANTI DI ALLARME		
	INTERRUTTORE GENERALE DI SGANCIO ELETTRICO		

PROCEDURA E COMPORTAMENTO IN CASO DI EMERGENZA

IN CASO SI VERIFICHI UNA SITUAZIONE DI EMERGENZA (CASO TIPICO: INCENDIO), ASSUMERE LE SEGUENTI MODALITÀ COMPORTAMENTALI

- MANTENERE LA CALMA.
- ABBANDONARE IL PROPRIO POSTO DI LAVORO O DI INTERVENTO STACCARE OVE E' POSSIBILE LE UTENZE ELETTRICHE.
- INDIRIZZARSI ORDINATAMENTE VERSO LE VIE DI ESODO ALL'ESTERNO DELL'EDIFICIO AIUTANDO GLI OSPITI NON AUTO SUFFICIENTI.
- SEGUIRE LE VIA DI FUGA.
- NON USARE ASCENSORI.
- NON URLARE, NON CORRERE E NON SPINGERSI.
- PORTARSI NELLA ZONA DI RACCOLTA FUORI DALL'EDIFICIO.
- DISPORSI CON IL RESTO DEL PERSONALE.
- AZIONARE QUINDI I DISPOSITIVI ANTINCENDIO DISPONIBILI
- USARE CORRETTAMENTE L'ESTINTORE PIÙ VICINO
- RICORDARSI CHE IL FUMO STRATIFICA NELLE PARTI ALTE DEI LOCALI E CHE IN BASSO SI TROVA QUINDI ARIA PIÙ RESPIRABILE
- RICHIUDERE SEMPRE DIETRO DI SÈ LE PORTE. MA MAI A CHIAVE
- NON PRENDERE INIZIATIVE PERSONALI E NON COORDINATE DAI PREPOSTI ALLA SICUREZZA
- ATTENDERE CHE VENGA DICHIARATA UFFICIALMENTE LA FINE DELL'EMERGENZA

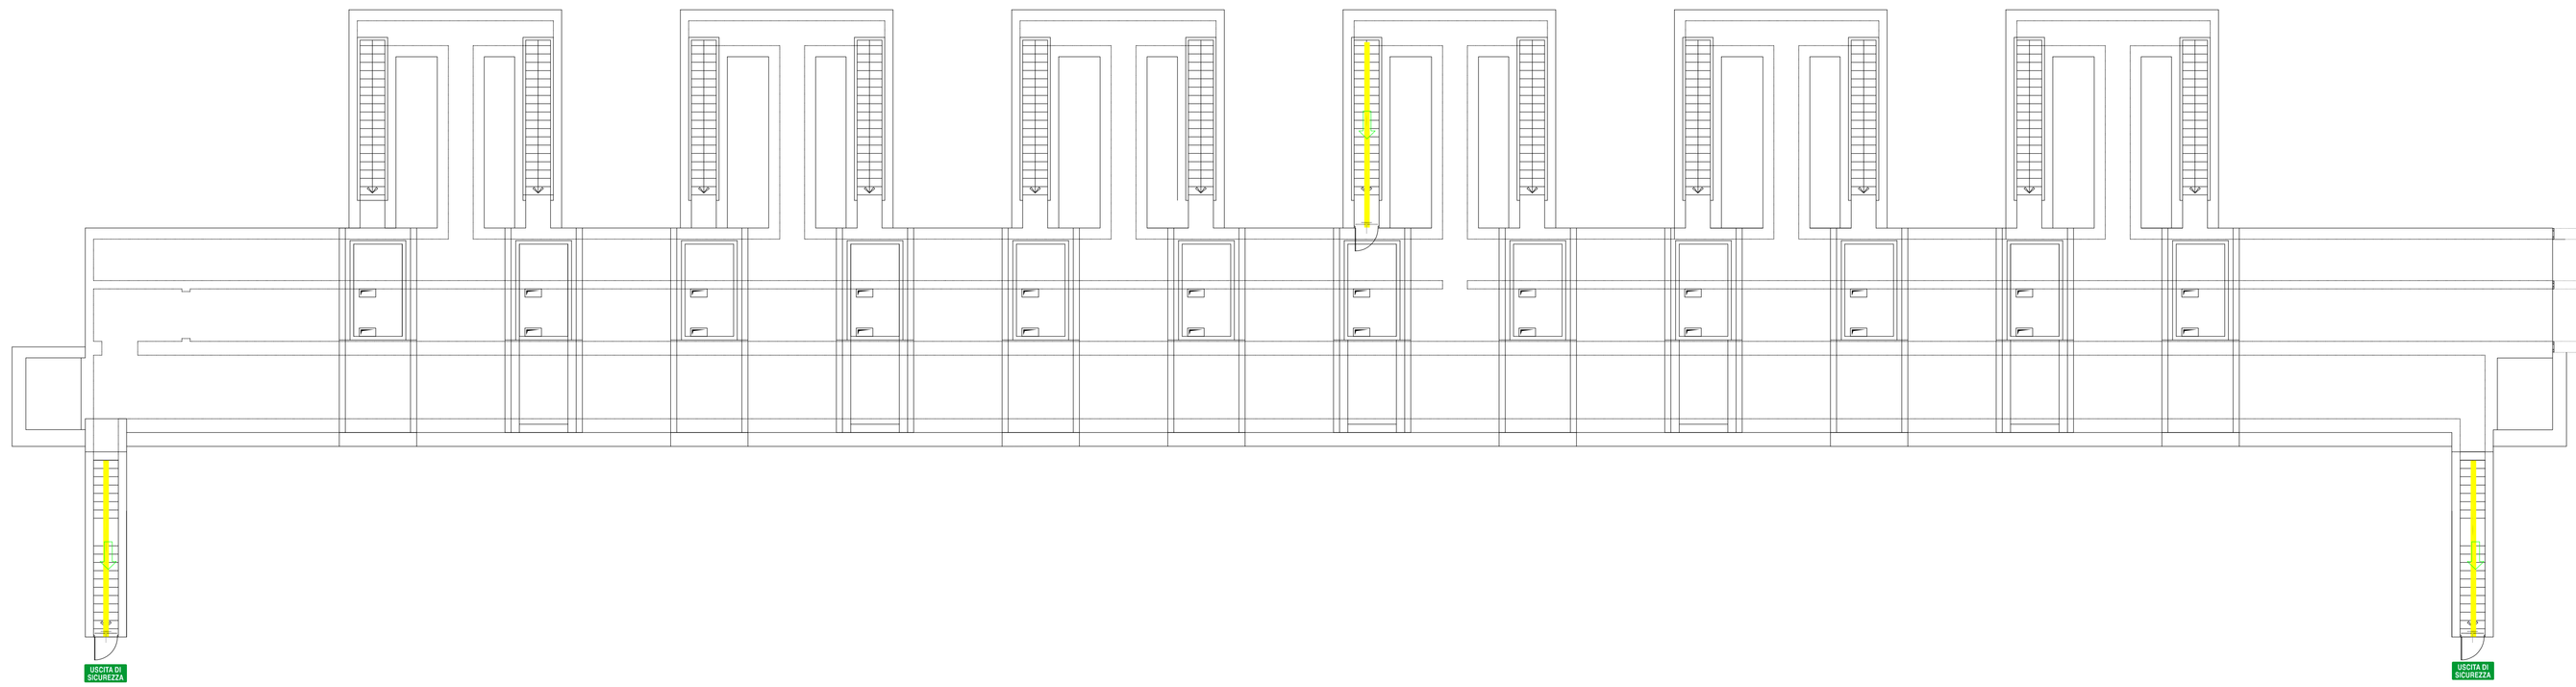

PIANTA PIANO TERRENO
CUNICOLO DI SERVIZIO

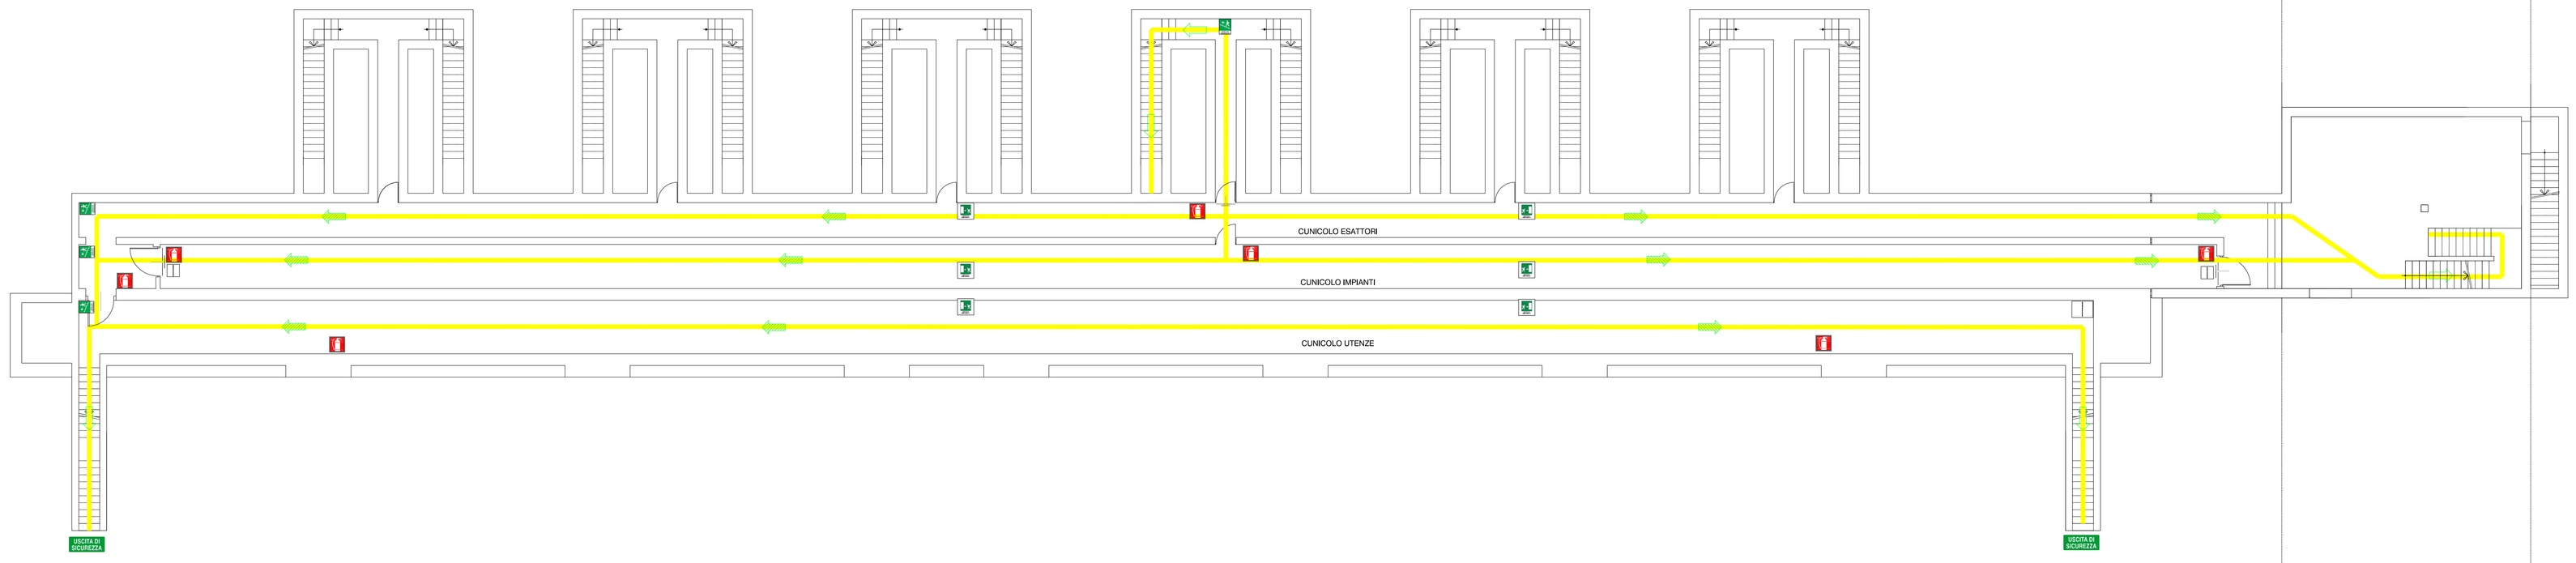

PIANTA PIANO INTERRATO
CUNICOLO DI SERVIZIO

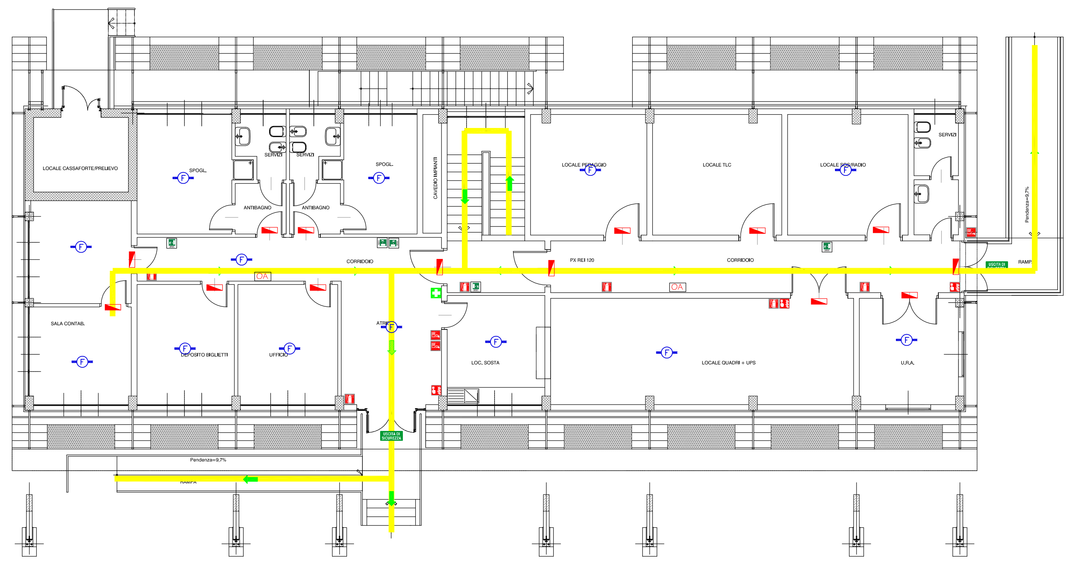

PIANTA PIANO TERRENO
FABBRICATO UFFICI

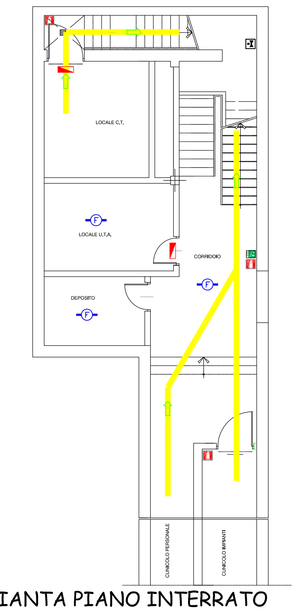

PIANTA PIANO INTERRATO
FABBRICATO UFFICI

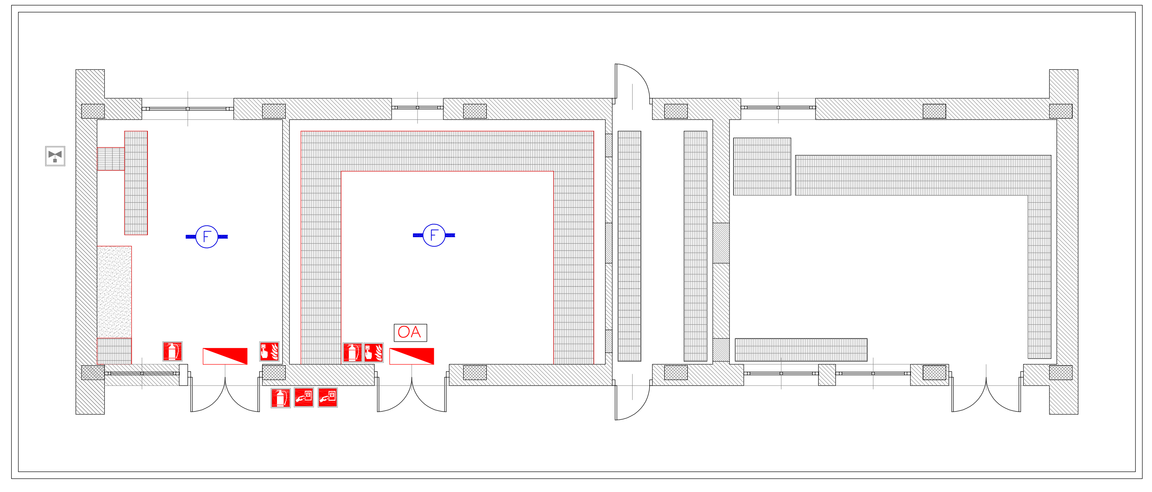

PIANTA PIANO TERRENO
LOCALE SERVIZZI