


PALAZZINA UFFICI
PIANO TERRA

LATO CARREGGIATA AUTOSTRADA

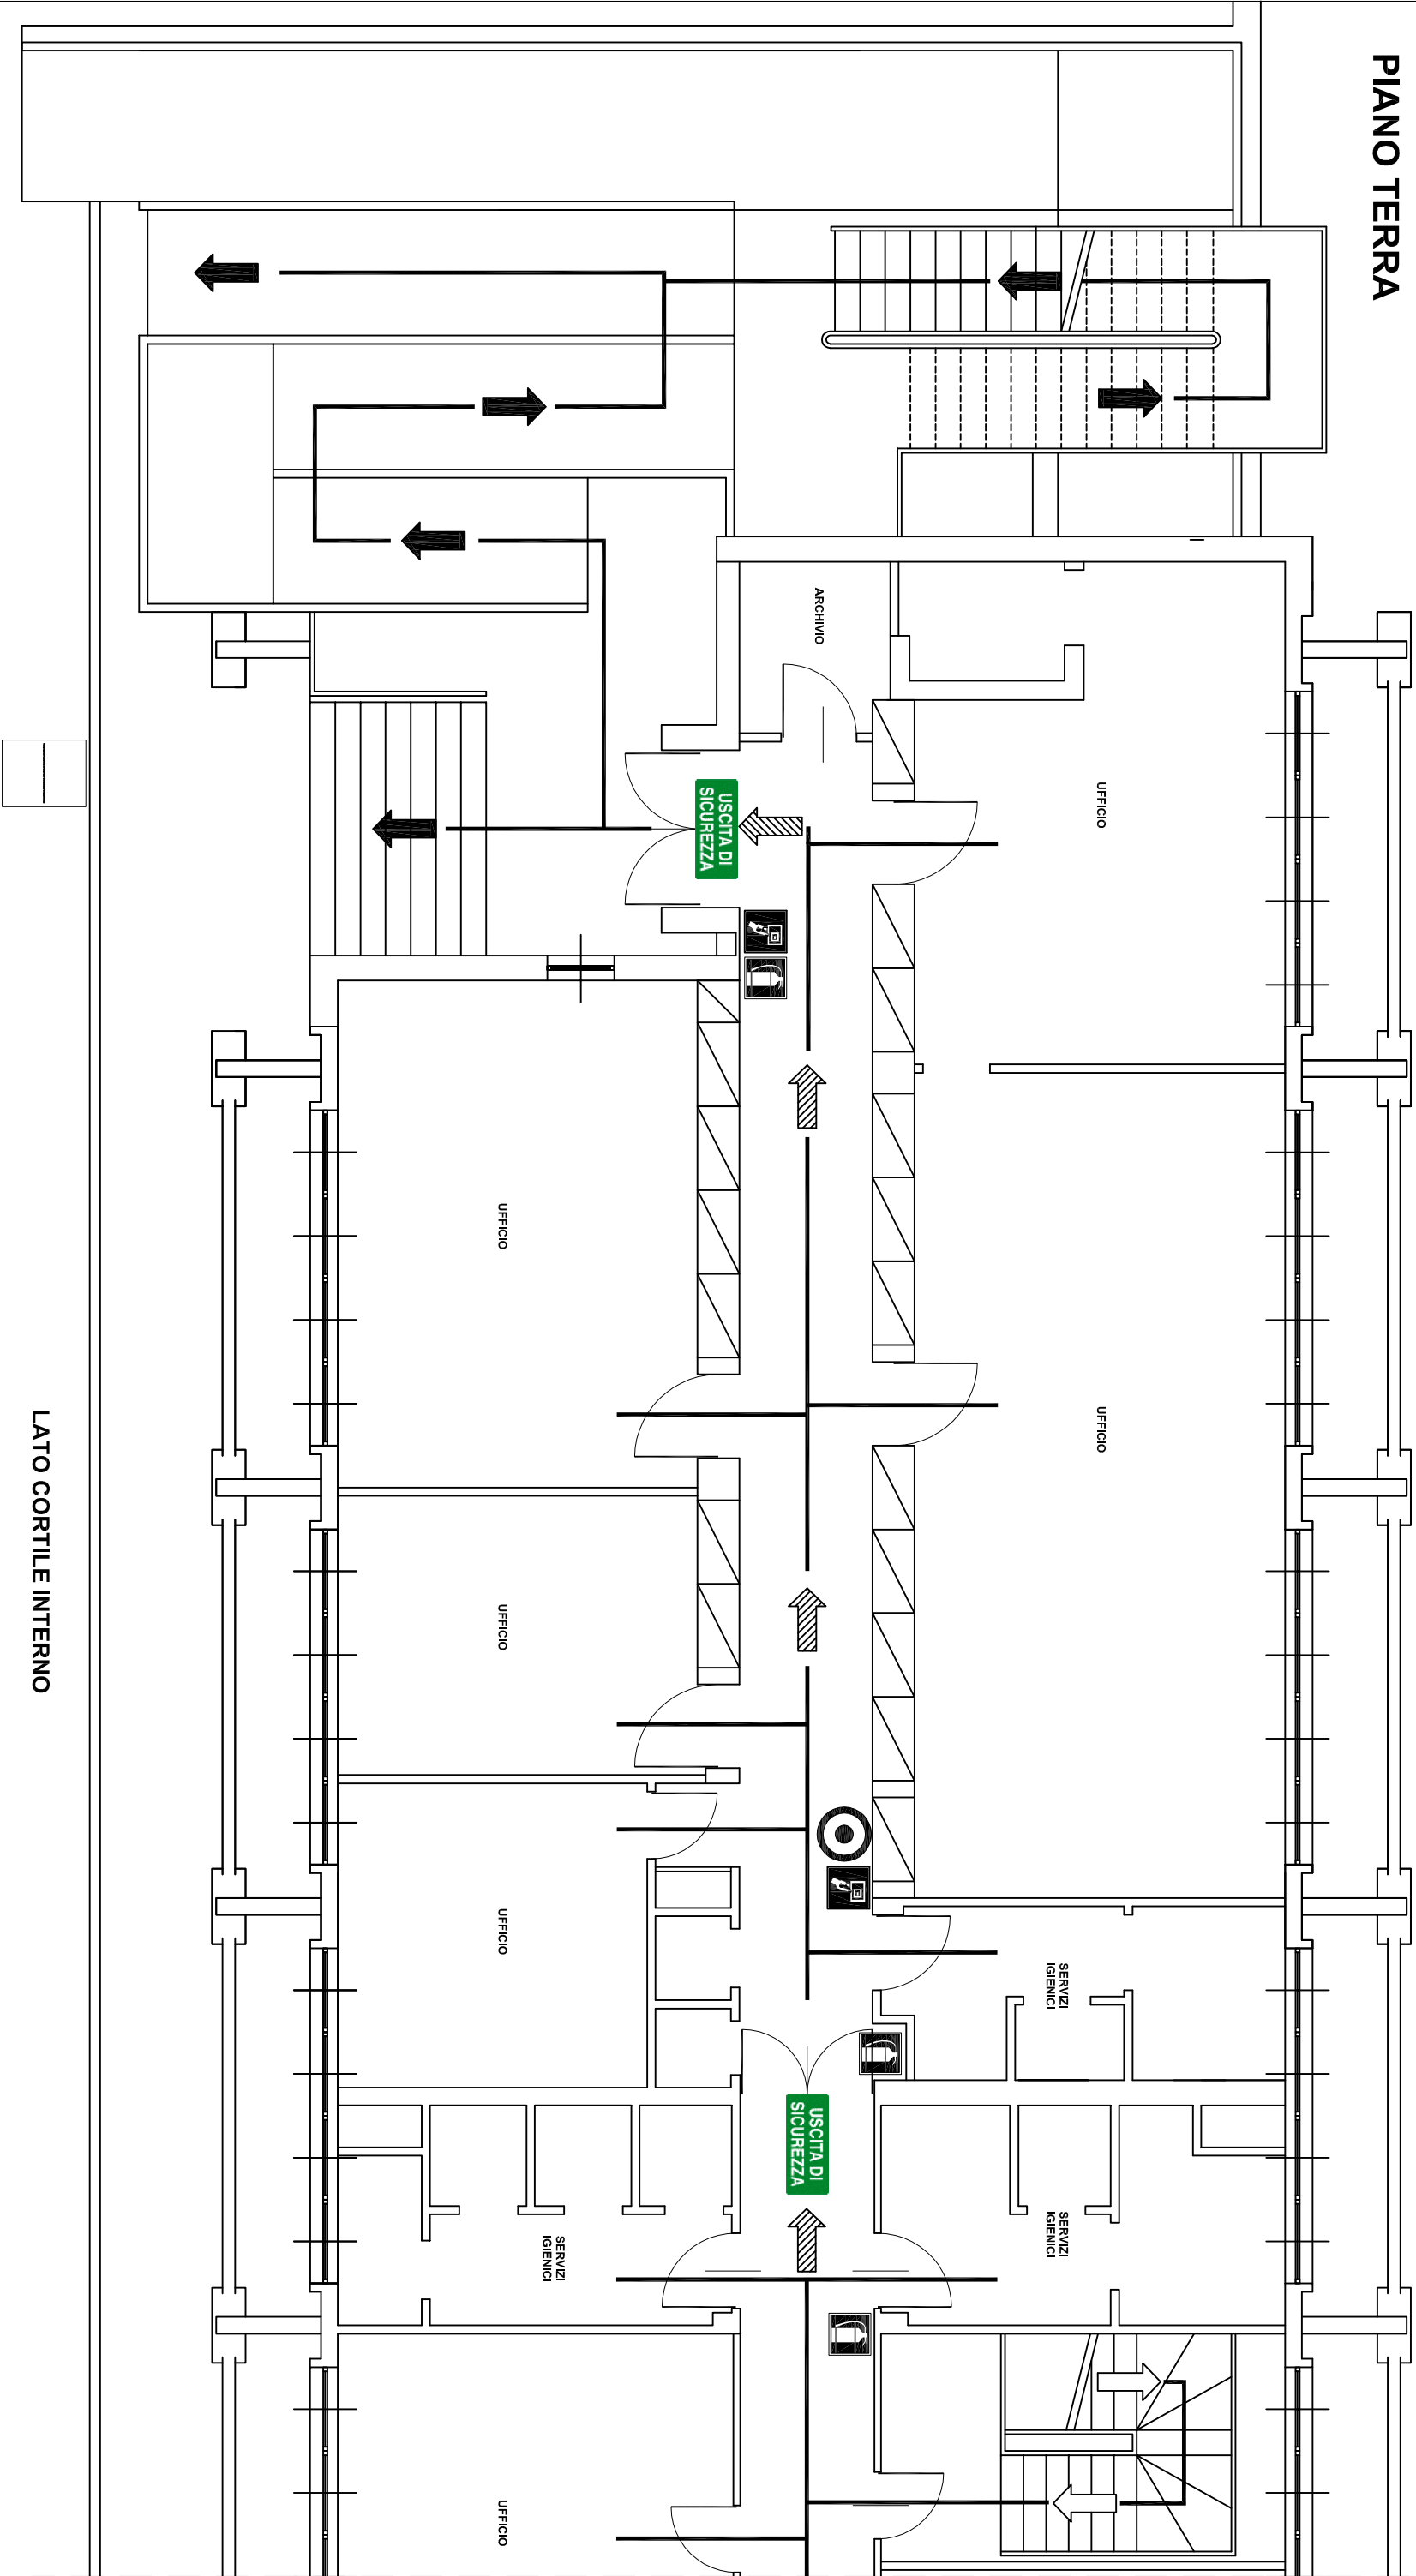

LATO CORTILE INTERNO

RONDISSONE



S.A.T.A.P. S.p.A.

Autosstrade A4 Torino - Milano e A21 Torino - Alessandria - Piacenza

PALAZZINA UFFICI

- MANTENERE LA CALMA
- SEGUIRE LA VIA DI FUGA
- NUMERO DI EMERGENZA S.A.T.A.P. 011/91415201
- NUMERO UNICO PER LE EMERGENZE 112
- RAGGIUNGERE ORDINATAMENTE IL PUNTO DI RACCOLTA

	VIE DI FUGA		ESTINTORE PORTATILE
	PERCORSO DI USCITA ORIZZONTALE		ESTINTORE A CO2
	PERCORSO DI USCITA VERSO IL BASSO		IDRANTE A COLONNA
	PERCORSO DI USCITA VERSO ALTO		LANCIA ANTINCENDIO
	VOI SIETE QUI		SISTEMI DI SEGNALAZIONI IMPIANTI DI ALLARME
	PUNTO DI RACCOLTA		INTERRUTTORE GENERALE DI SGANCIO ELETTRICO
	CASSETTA DI PRONTO SOCCORSO		VALVOLA DI INTERCETTAZIONE
	USCITE DI EMERGENZA		