

**PIANI DI EMERGENZA E DI EVACUAZIONE
PER I LOCALI E GLI EDIFICI DELLE BARRIERE
E DEI CASELLI AUTOSTRADALI**

RHO

IL PROGETTISTA

Ing. Francesco Fumarola



Studio di Ingegneria		IDENTIFICAZIONE ELABORATO		Data		Emissione	
COMMESSA		DOCUMENTO		Maggio 2010		10/05/2010	
PROGETTO		DOCUMENTO		REVISIONE		Data	
00		00		00		00	
VARIANTE		VARIANTE		VARIANTE		VARIANTE	

REDATTO	PROGETTATO	APPROVATO

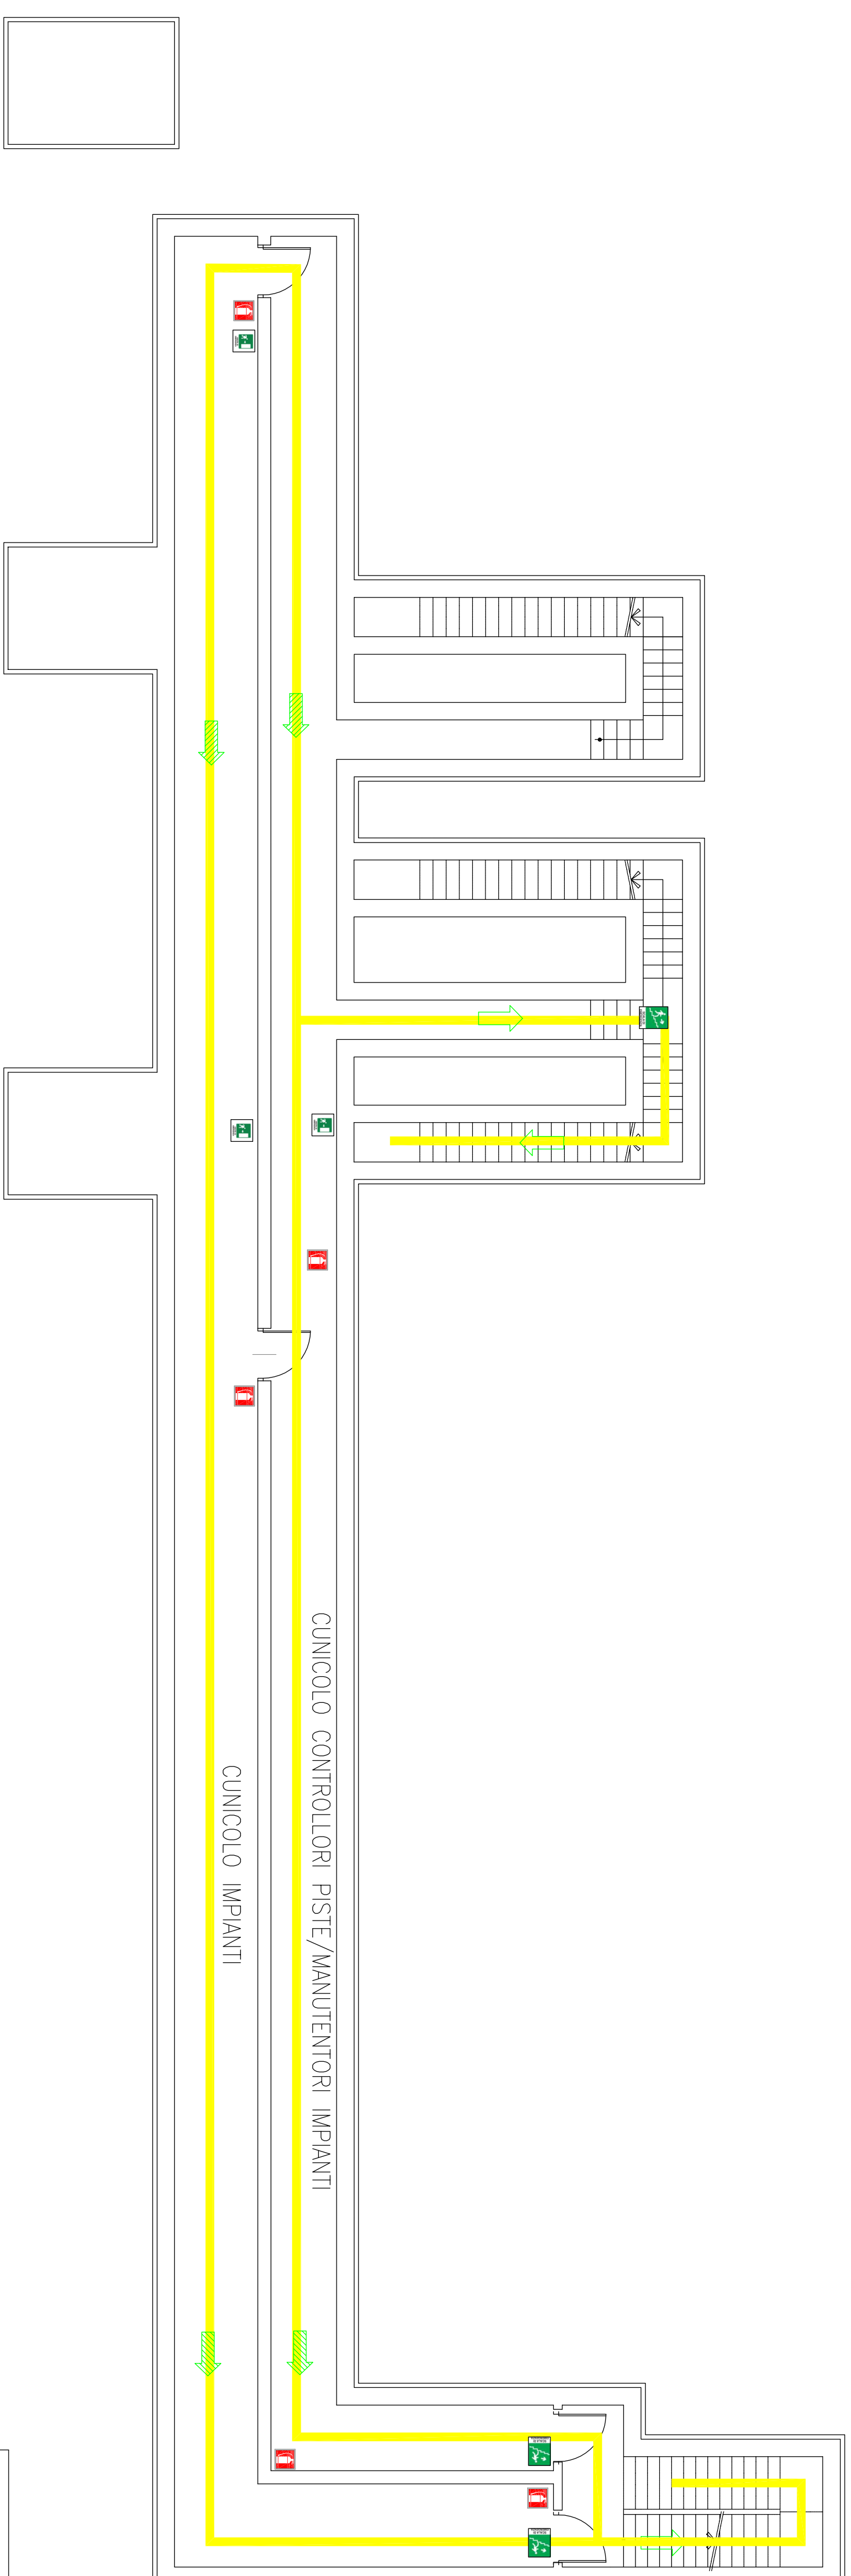
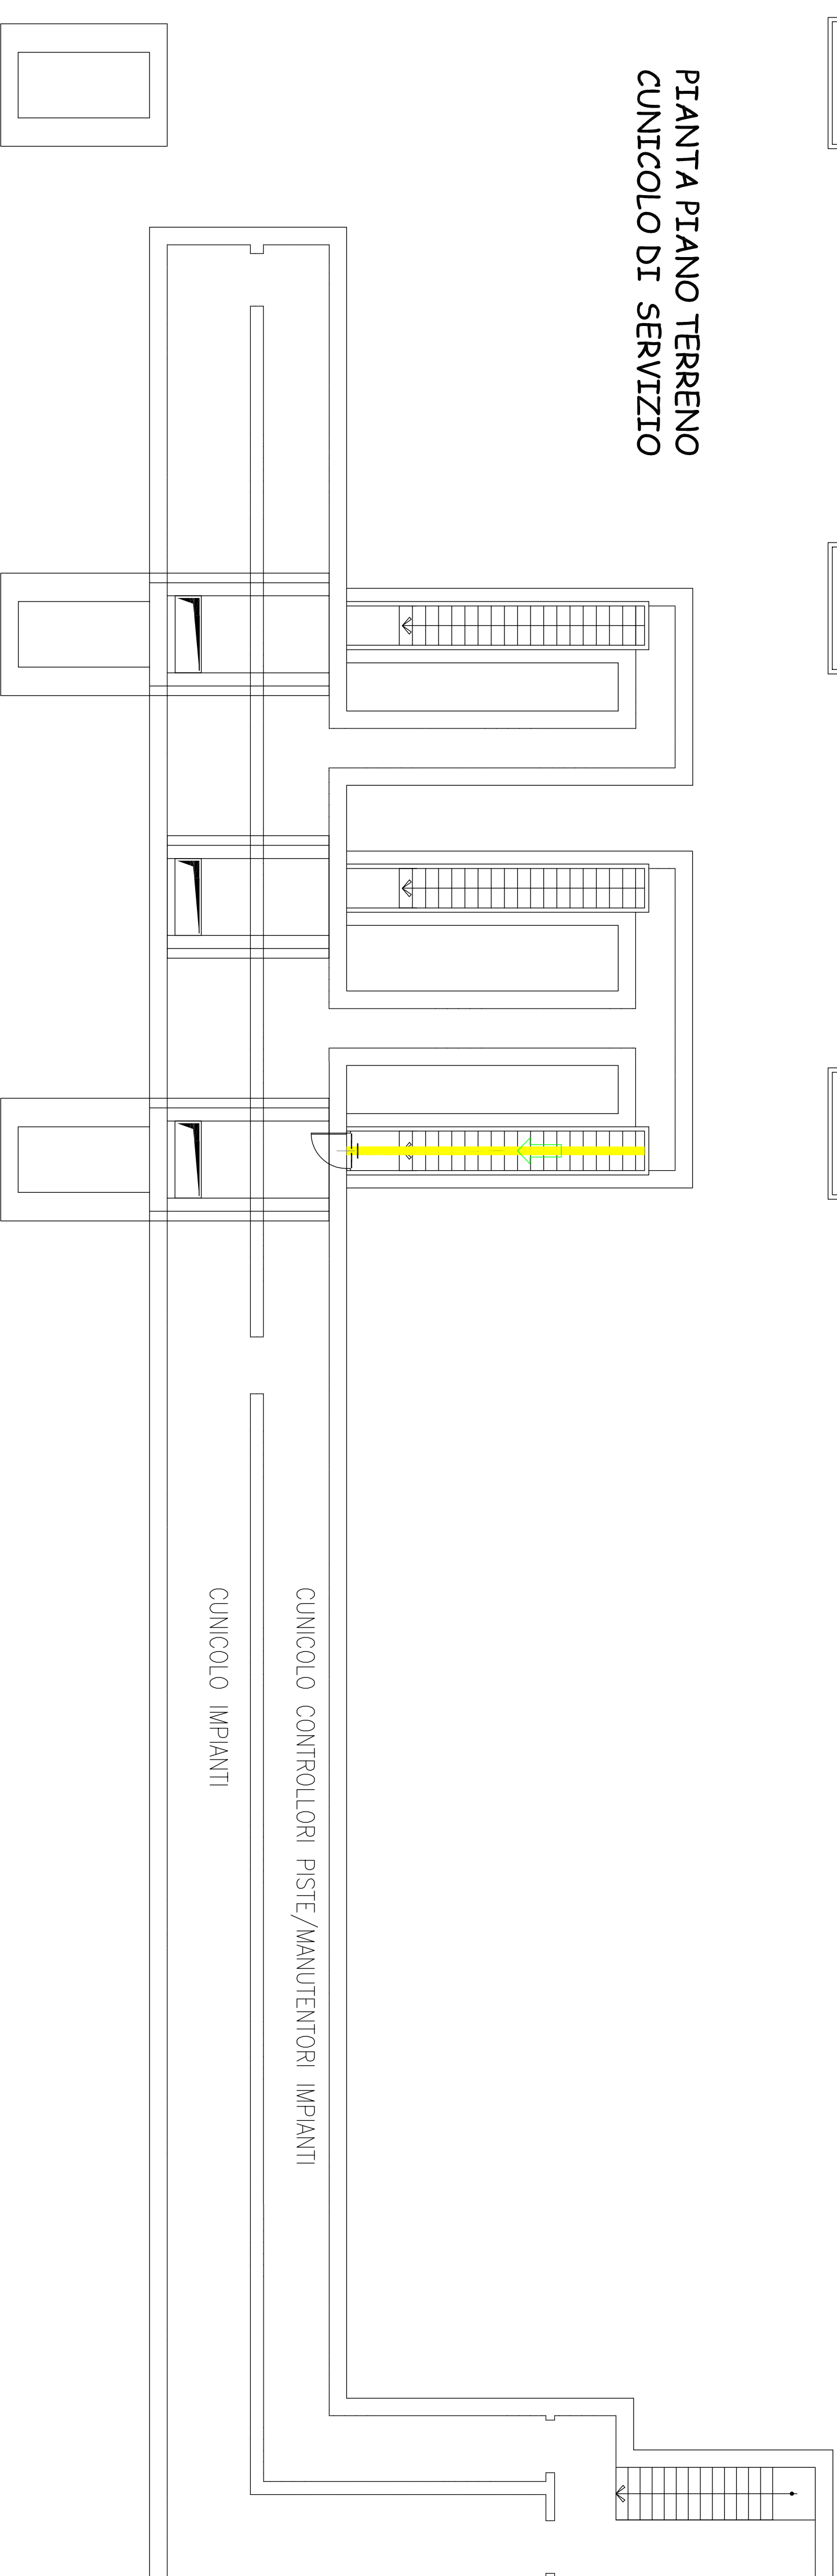
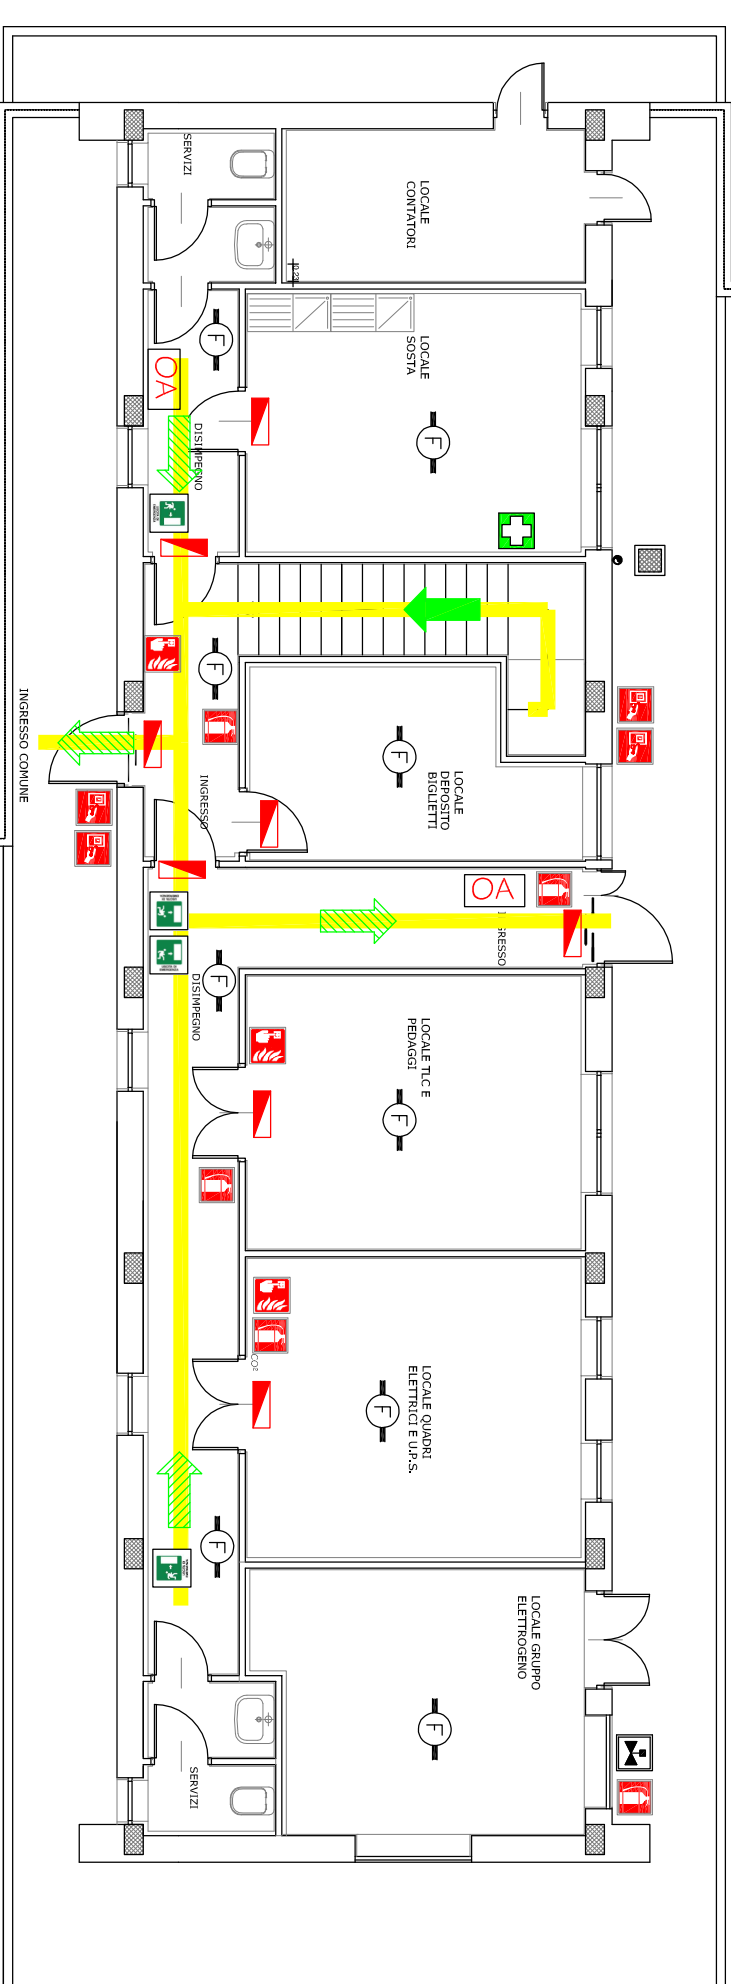
Numeri telefonici di emergenza

EMERGENZA SANITARIA	118
POLIZIA DI STATO - PRONTO INTERVENTO	113
VIGILI DEL FUOCO - PRONTO INTERVENTO	115
CARABINIERI - PRONTO INTERVENTO	112

[illegible]

PROCEDURA E COMPORTAMENTO IN CASO DI EMERGENZA

- MANTENERE LA CALMA.
 ABBANDONARE IL PROPRIO POSTO DI LAVORO O DI INTERVENTO
 STACCARSI OVE È POSSIBILE LE UTENZE ELETTRICHE.
 INDICAZIONI ORDINATE VERTICALEMENTE IN TRE ESEMPI
 ALL'ESTERNO DELL'EDIFICIO AUTOMATO GLI OSPITI NON AUTO
 STOCARE LE VIA DI FUGA.
 NON USARE ASCENSORI.
 NON URLARE, NON CORRERE E NON SPINGERSI.
 PORTARSI NELLA ZONA DI RACCOLTA FUORI TALEFONICO.
 DISPORSI CON IL SESTO DEL PENSANTE.
 AZIONARE QUANTUNQUE I DISPOSITIVI ATTENZIONANDO DISPONIBILI
 USARE CORRETTAMENTE LE ESTINCTORI PIÙ VICINO
 RICORDARSI CHE IL MUOVO STANFICA NELLE PARTI ALTE DEI
 LOCALI E CHE IN BASSO SI TROVA QUANTO ARIA PIÙ
 RESPIRABILE.
 RICHIUDERE SEMPRE DENTRO DI SÈ LE PORTE. MA MAI A CHIAMA
 NON PRENDERE INIZIATIVE PERSONALI E NON COORDINATE DAI
 PREPOSTI ALLA SICUREZZA
 ATTENDERE CHE VENGA DICHIARATA UFFICIALMENTE LA FINE
 DELL'EMERGENZA

PIANTA PIANO TERRENO
CUNICOLO DI SERVIZIOPIANTA PIANO INTERRATO
CUNICOLO DI SERVIZIO

PIANTA PIANO TERRENO
FABBRICATO UFFICI