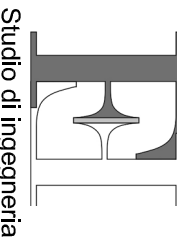


**PIANI DI EMERGENZA E DI EVACUAZIONE
PER I LOCALI E GLI EDIFICI DELLE BARRIERE
E DEI CASELLI AUTOSTRADALI**

CENTRO NEVE BOFFALORA

IL PROGETTISTA:

Ing. Francesco Fumarola



Studio di ingegneria

[illegible]

REDAITTO	PROGETTATO	APPROVATO

VISTO DELLA COMMITTENTE

[illegible]

Numeri telefonici di emergenza

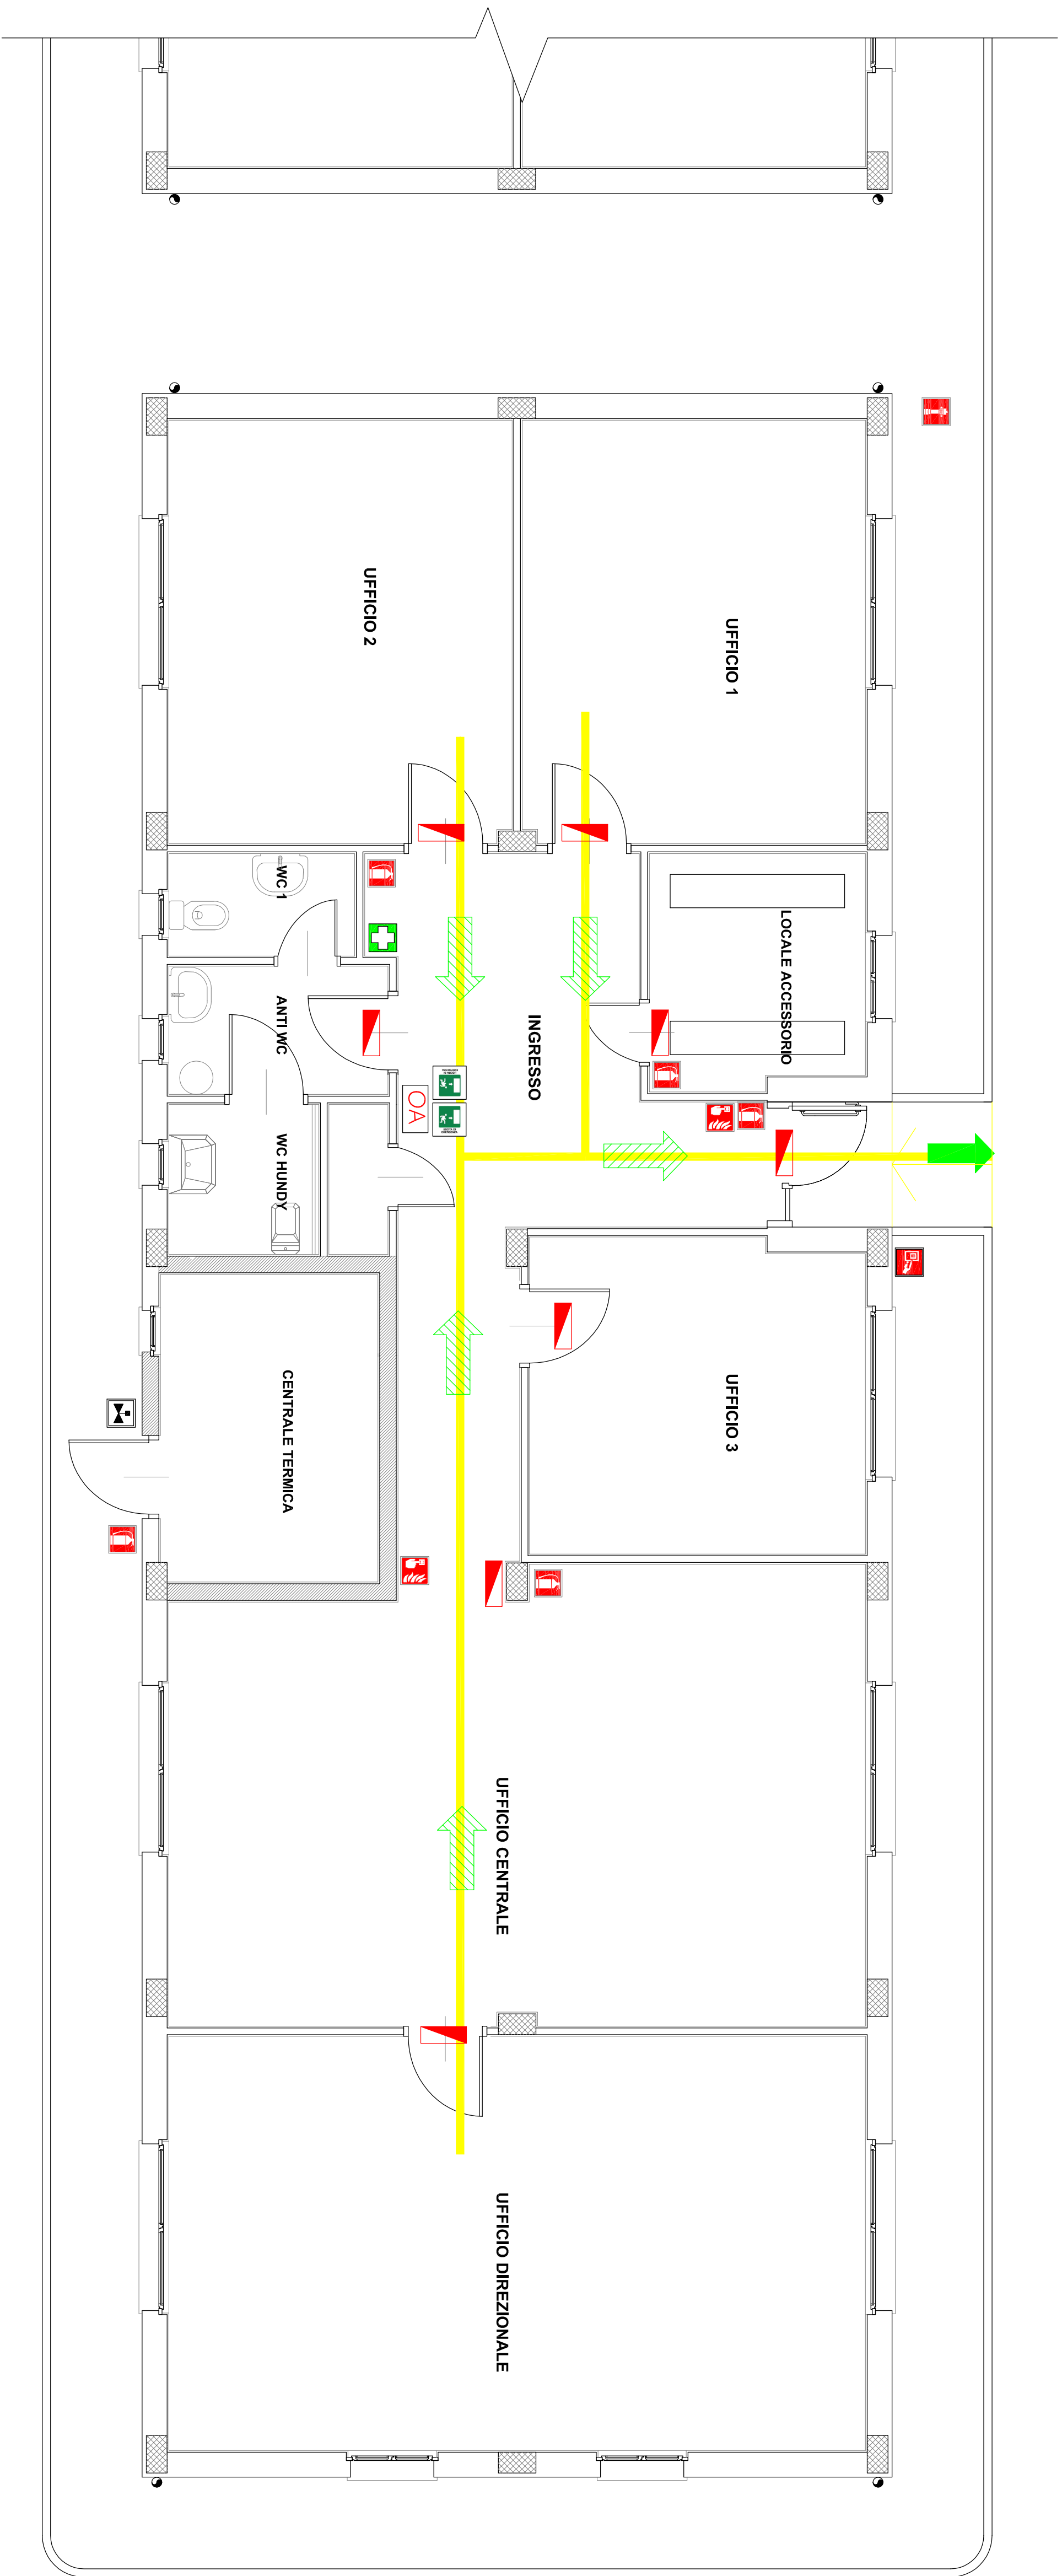
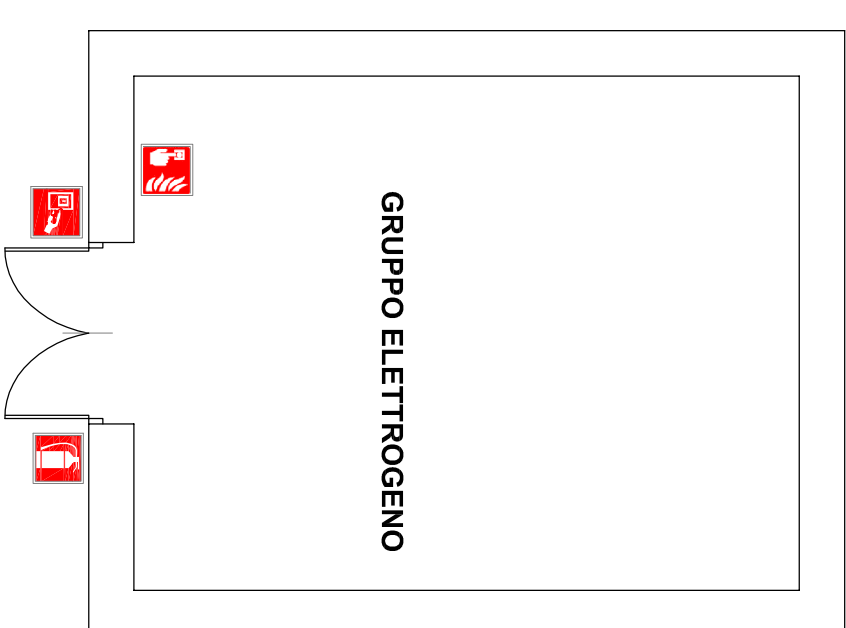
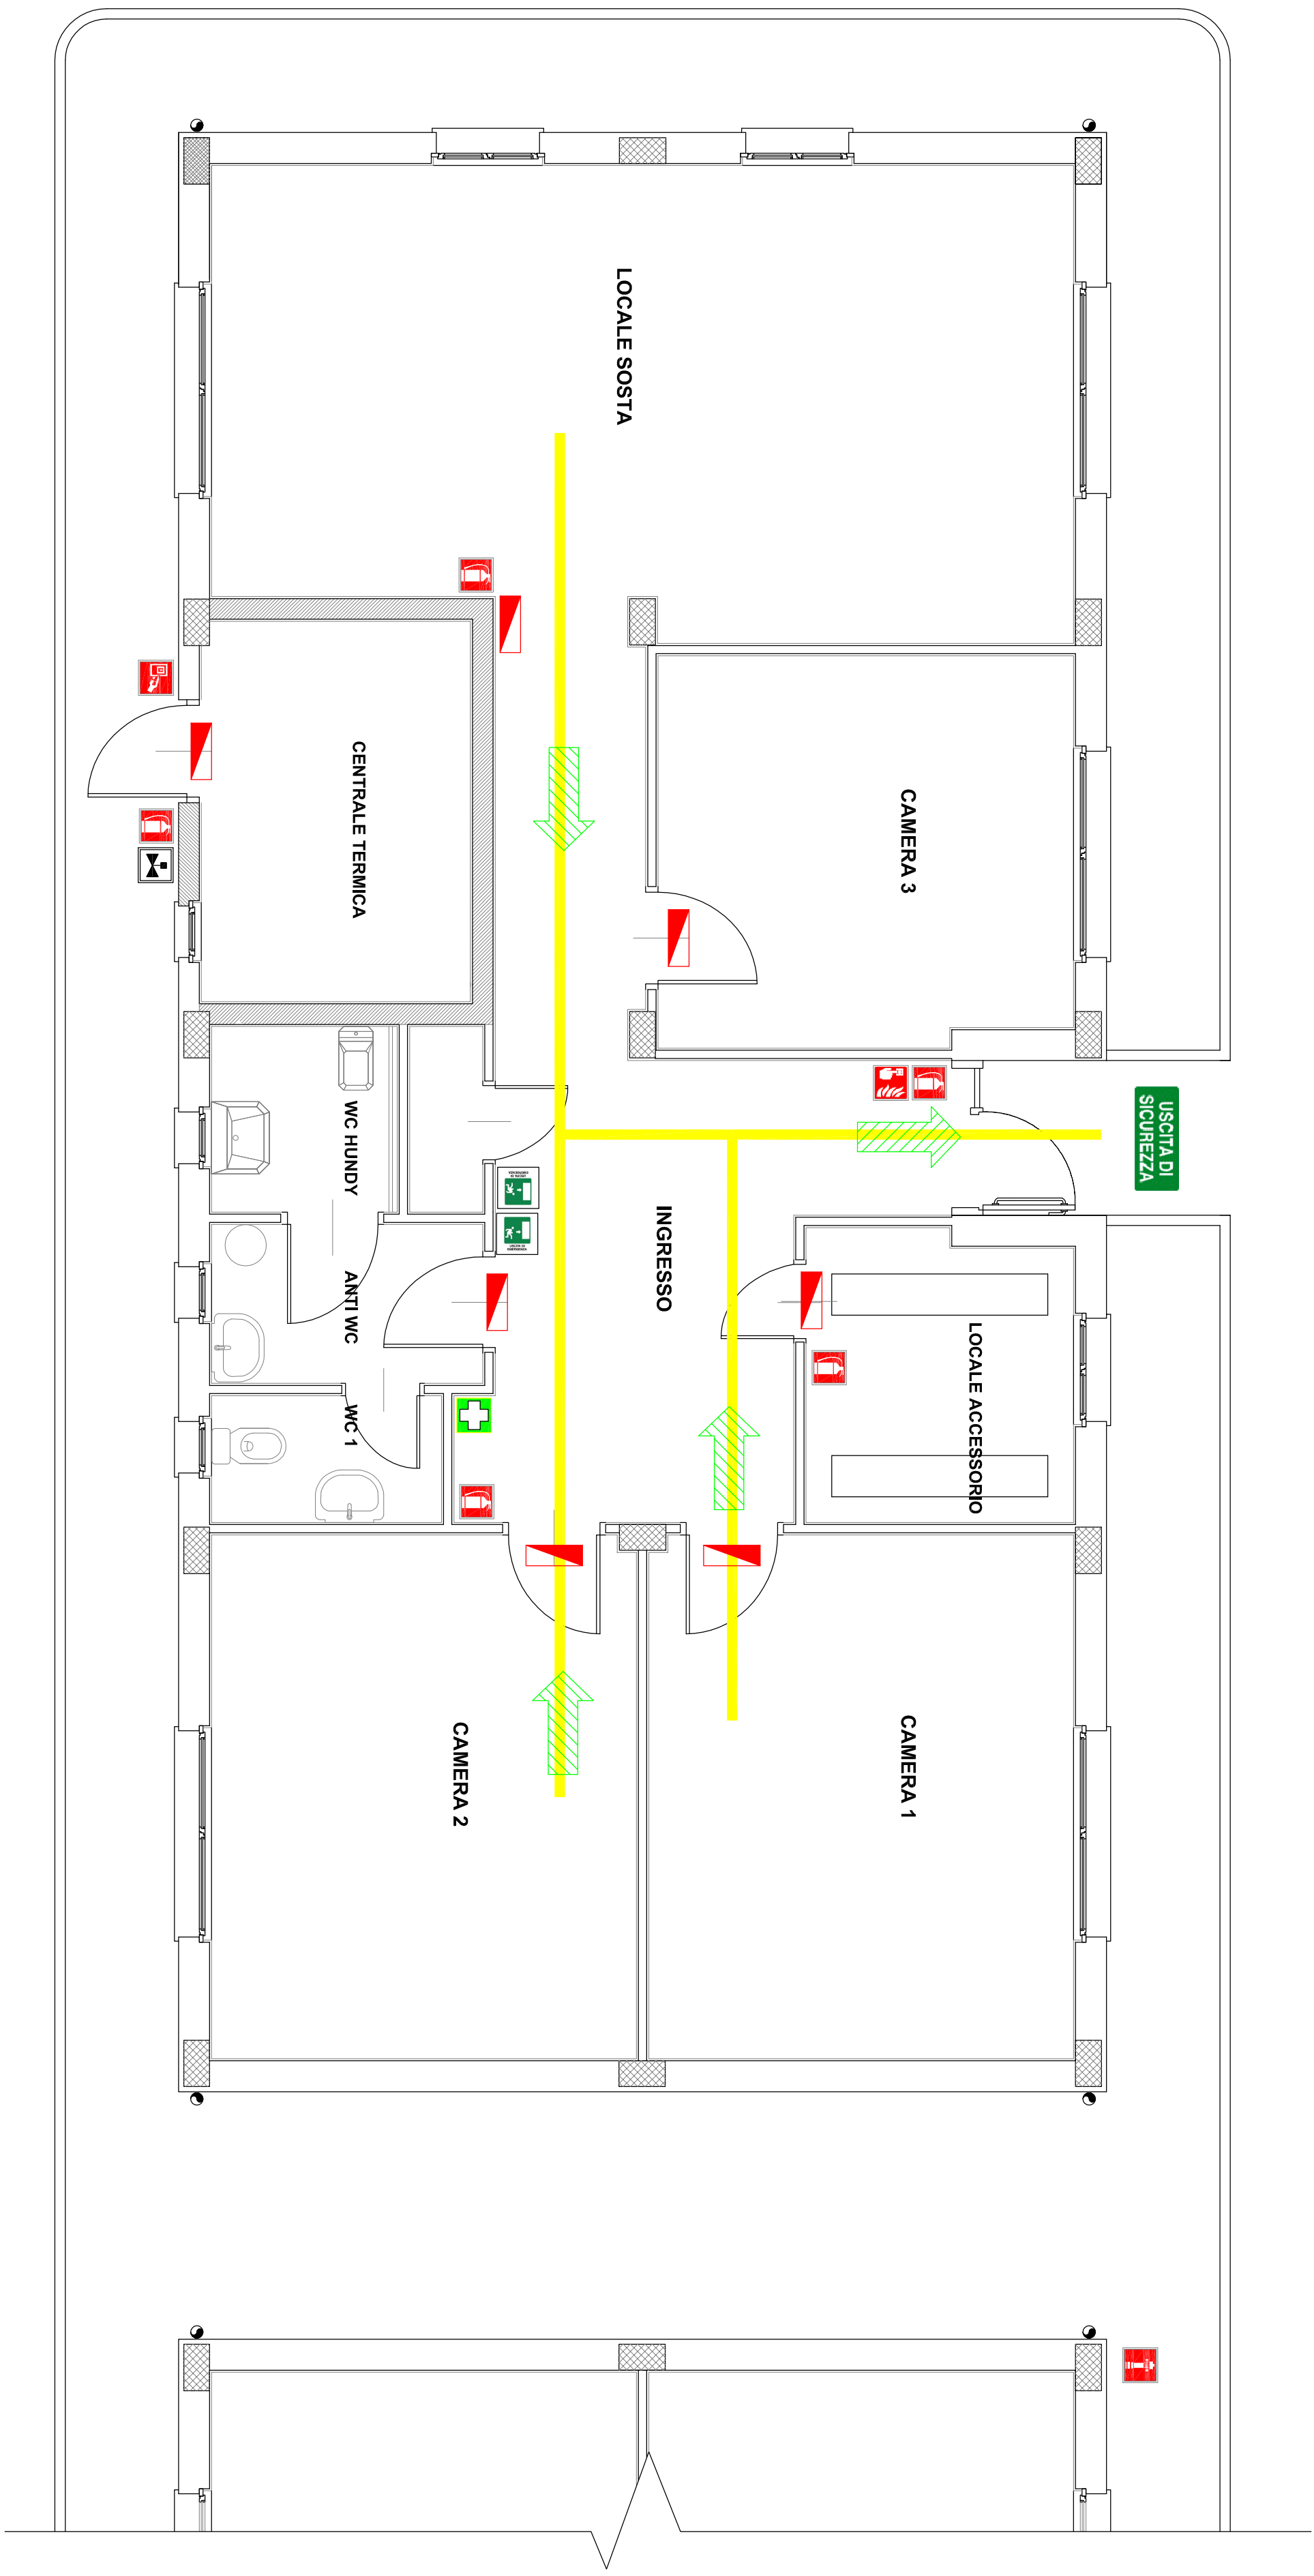
EMERGENZA SANITARIA	118
POLIZIA DI STATO - PRONTO INTERVENTO	113
VIGILI DEL FUOCO - PRONTO INTERVENTO	115
CARABINIERI - PRONTO INTERVENTO	112

LEGENDA SIMBOLI ANTINCENDIO

[illegible]

PROCEDURA E COMPORTAMENTO IN CASO DI EMERGENZA

- MANTENERE LA CALMA.
ABANDONARLE IL PROPRIO POSTO DI LAVORO O DI INTERVENTO
STACCARLE OVE È POSSIBILE LE UTENZE ELETTRICHE,
INNEZZARSI ORIGINARIAMENTE VERSO LE VIE DI ESCITO
ALTERNANDO DELL'EDIFICIO AIUTANDO GLI OSPITI NON
SUFFICIENTI.
RICORDARSI CHE IL DALLA RUGA
NON SI POSSONO ASCENSORI
NON RILASCIARE, NON CORRERE E NON SPINGERSI,
PORTARSI NELLA ZONA DI RACCOLTA FLUORI DALL'EDIFICIO,
DISPORSI CON IL RESTO DEL PERSONALE
AZIONARE QUINDI I DISPOSITIVI ANTINCENDIO DISPONIBILI
USARE CORRETTAMENTE L'ESTINTORE PIÙ VICINO
RICORDARSI CHE IL PIANO STRATIFICA NELLE PARTI ALTI
DEI
LOCALI E CHE IN BASSO SI TROVA QUINDI ARIA PIÙ
RESPIRABILE
RICHIAMARE SEMPRE DENTRO DI SE LE PORTE, MA MAI CILIANE
NON PRENDERE INIZIATIVE PERSONALI E NON COORDINATE DAI
PREPOSTI ALLA SICUREZZA
ATTENDERSI CHE VENGA DICHIARATA UFFICIALMENTE LA FINE
DELL'EMERGENZA

PIANTA PIANO TERRENO
FABBRICATO UFFICIPIANTA PIANO TERRENO
FABBRICATO RICOVERO PERSONALE