


BIANDRATE

IL PROGETTISTA:

ing. Francesco Fumarola

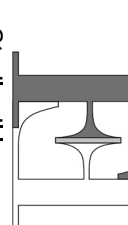

Studio di ingegneria

COMUNISSA	PROGETTO	IDENTIFICAZIONE ELENCO DATO DOCUMENTO	REVISIONE	00	Data Maggio 2010 n. <input type="text"/> di <input type="text"/> Fogli <input type="text"/> di <input type="text"/> VARIE
REDATTO		PROGETTATO			APPROVATO

VISTO DELLA COMMITTENTE

EMERGENZA SANITARIA	118
POLIZIA DI STATO - PRONTO INTERVENTO	113
VIGILI DEL FUOCO - PRONTO INTERVENTO	115
CARABINIERI - PRONTO INTERVENTO	112

Numeri telefonici di emergenza

[illegible]



CAPO SI VERIFICHI UNA SITUAZIONE DI EMERGENZA (Caso
CICLO: INCENDIO I), ASSUMERE LE SEGUENTI MODALITÀ
D'INTERVENUTI

MANUTENERE LA CALMA.
MANTENERE IL POSTO DI LAVORO O DI INTERVENTO
STAZIONARE OV'E' POSSIBILE, LE UTENZE ELETTRICHE,
INDIRIZZAZIONI ORIGINARIAMENTE VERSO LE VIE DI ESCO
ALTERNANDO DILETTICIDIO AUTANDO GLI OGGITI NON AUTO
SUFFICIENTI.


SEGUIRE LE VIE DI FUGA.
NON USARE AGGREDORI.
NON USARE, NON CORRERE E NON SPINGERSI.
NON LASCIARE IL POSTO DI LAVORO O DALLEGGIO.
DISPORSI CON IL RISTO DEL PRESENTE.
ADOTTARE OGNI DISPOSIZIONE ATTENDENDO DISPONIBILI
USARE CORRETTAMENTE L'ESTINTORE PIU' VICINO.
RICORDARSI CHE IL PIANO STRATIFICO NELLE PARTI ALTE DEI
RUCALI E CHE IN BASSO SI TROVA QUALUNQUE ARIA PUO
RESPIRABILE.

RICHIAMARE SEMPRE INTRO DI SE LE PORTE, MA MAI A CHIAMARE
NON PERDERE INIZIATIVE PERSONALI E NON COORDINATE DAI
PERFOSITI ALLA SICUREZZA.


ATTENDERSI CHE VENGA DICHIARATA UFFICIALMENTE LA FINE
D'EMERGENZA.

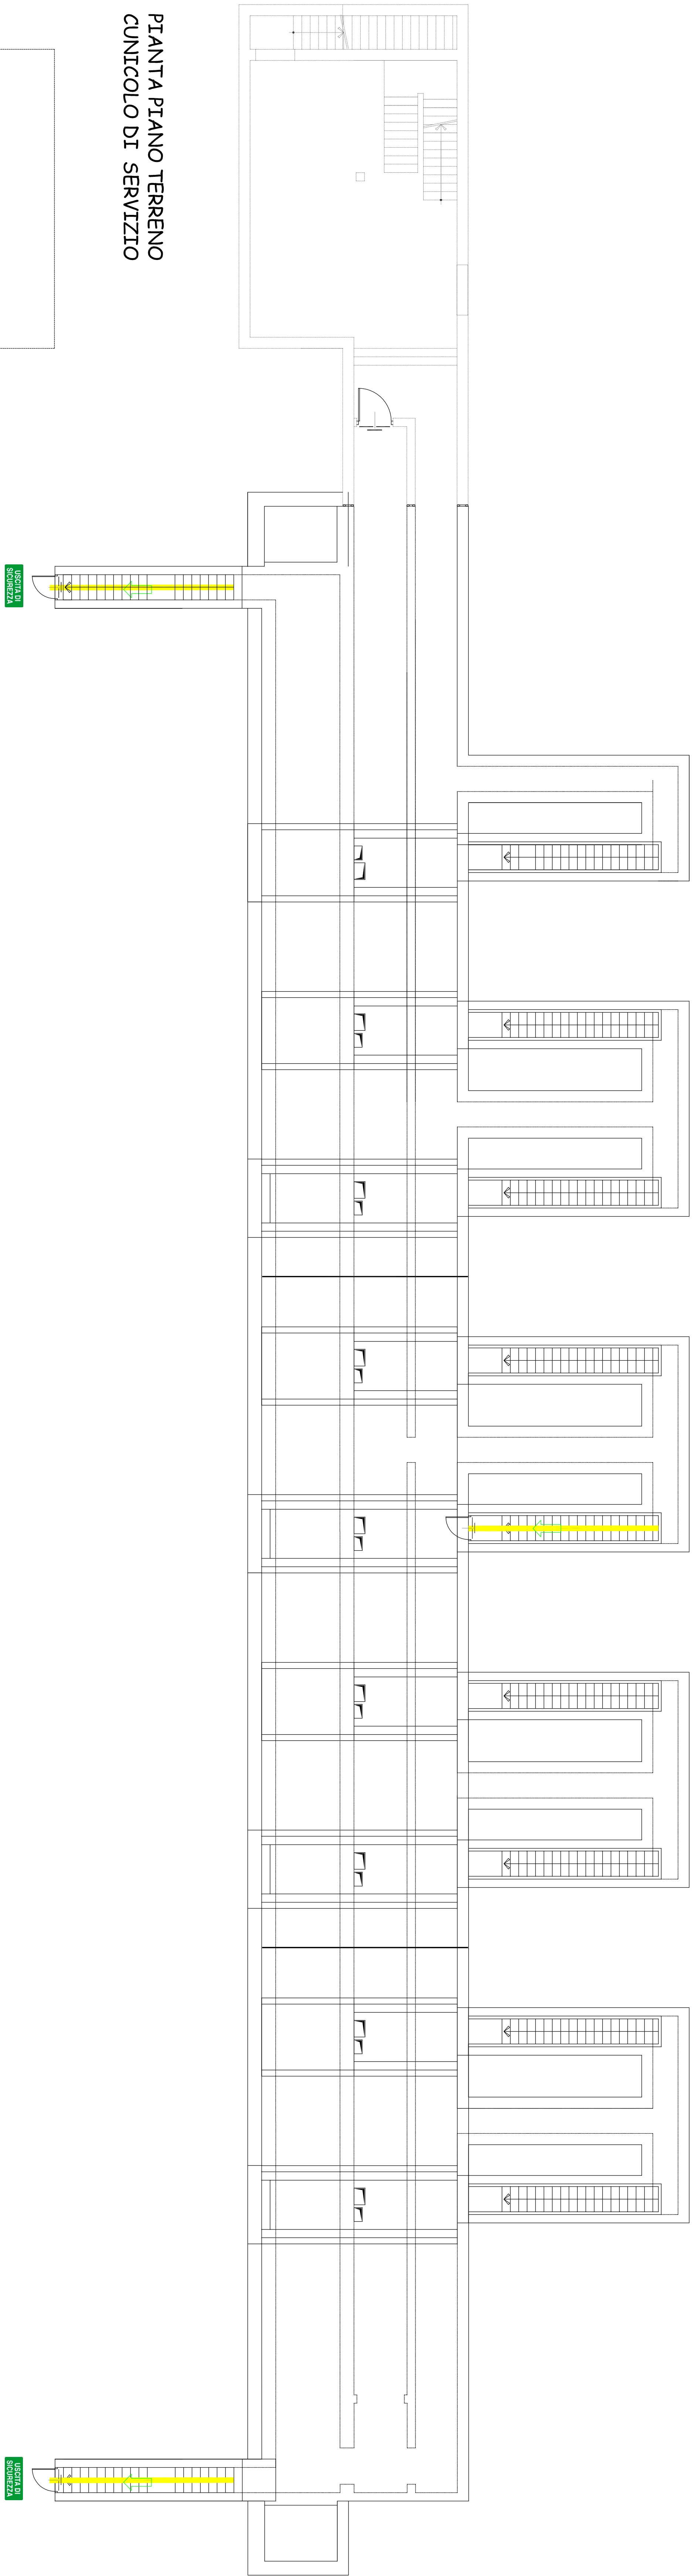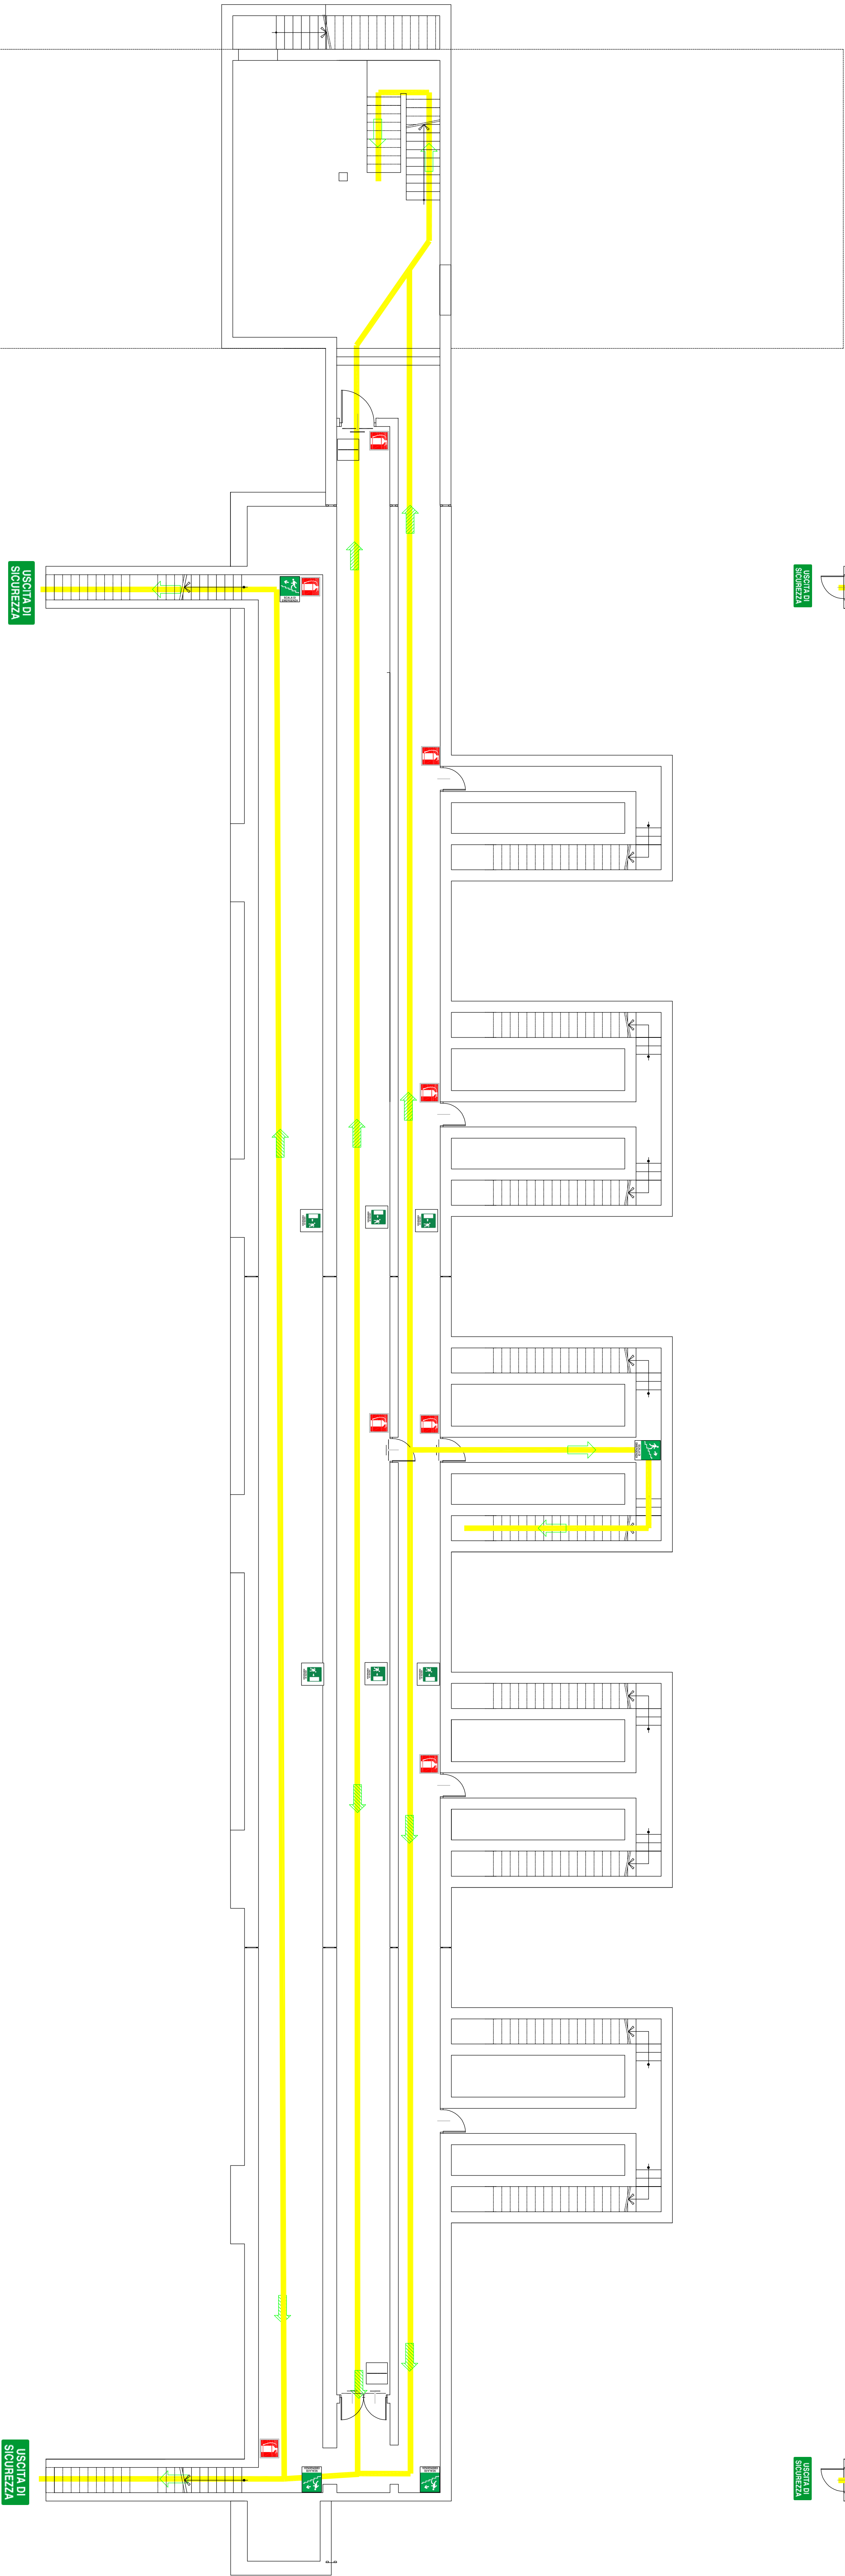PIANTA PIANO TERRENO
CUNICOLO DI SERVIZIO


PIANTA PIANO INTERRATO
CUNICOLO DI SERVIZIO

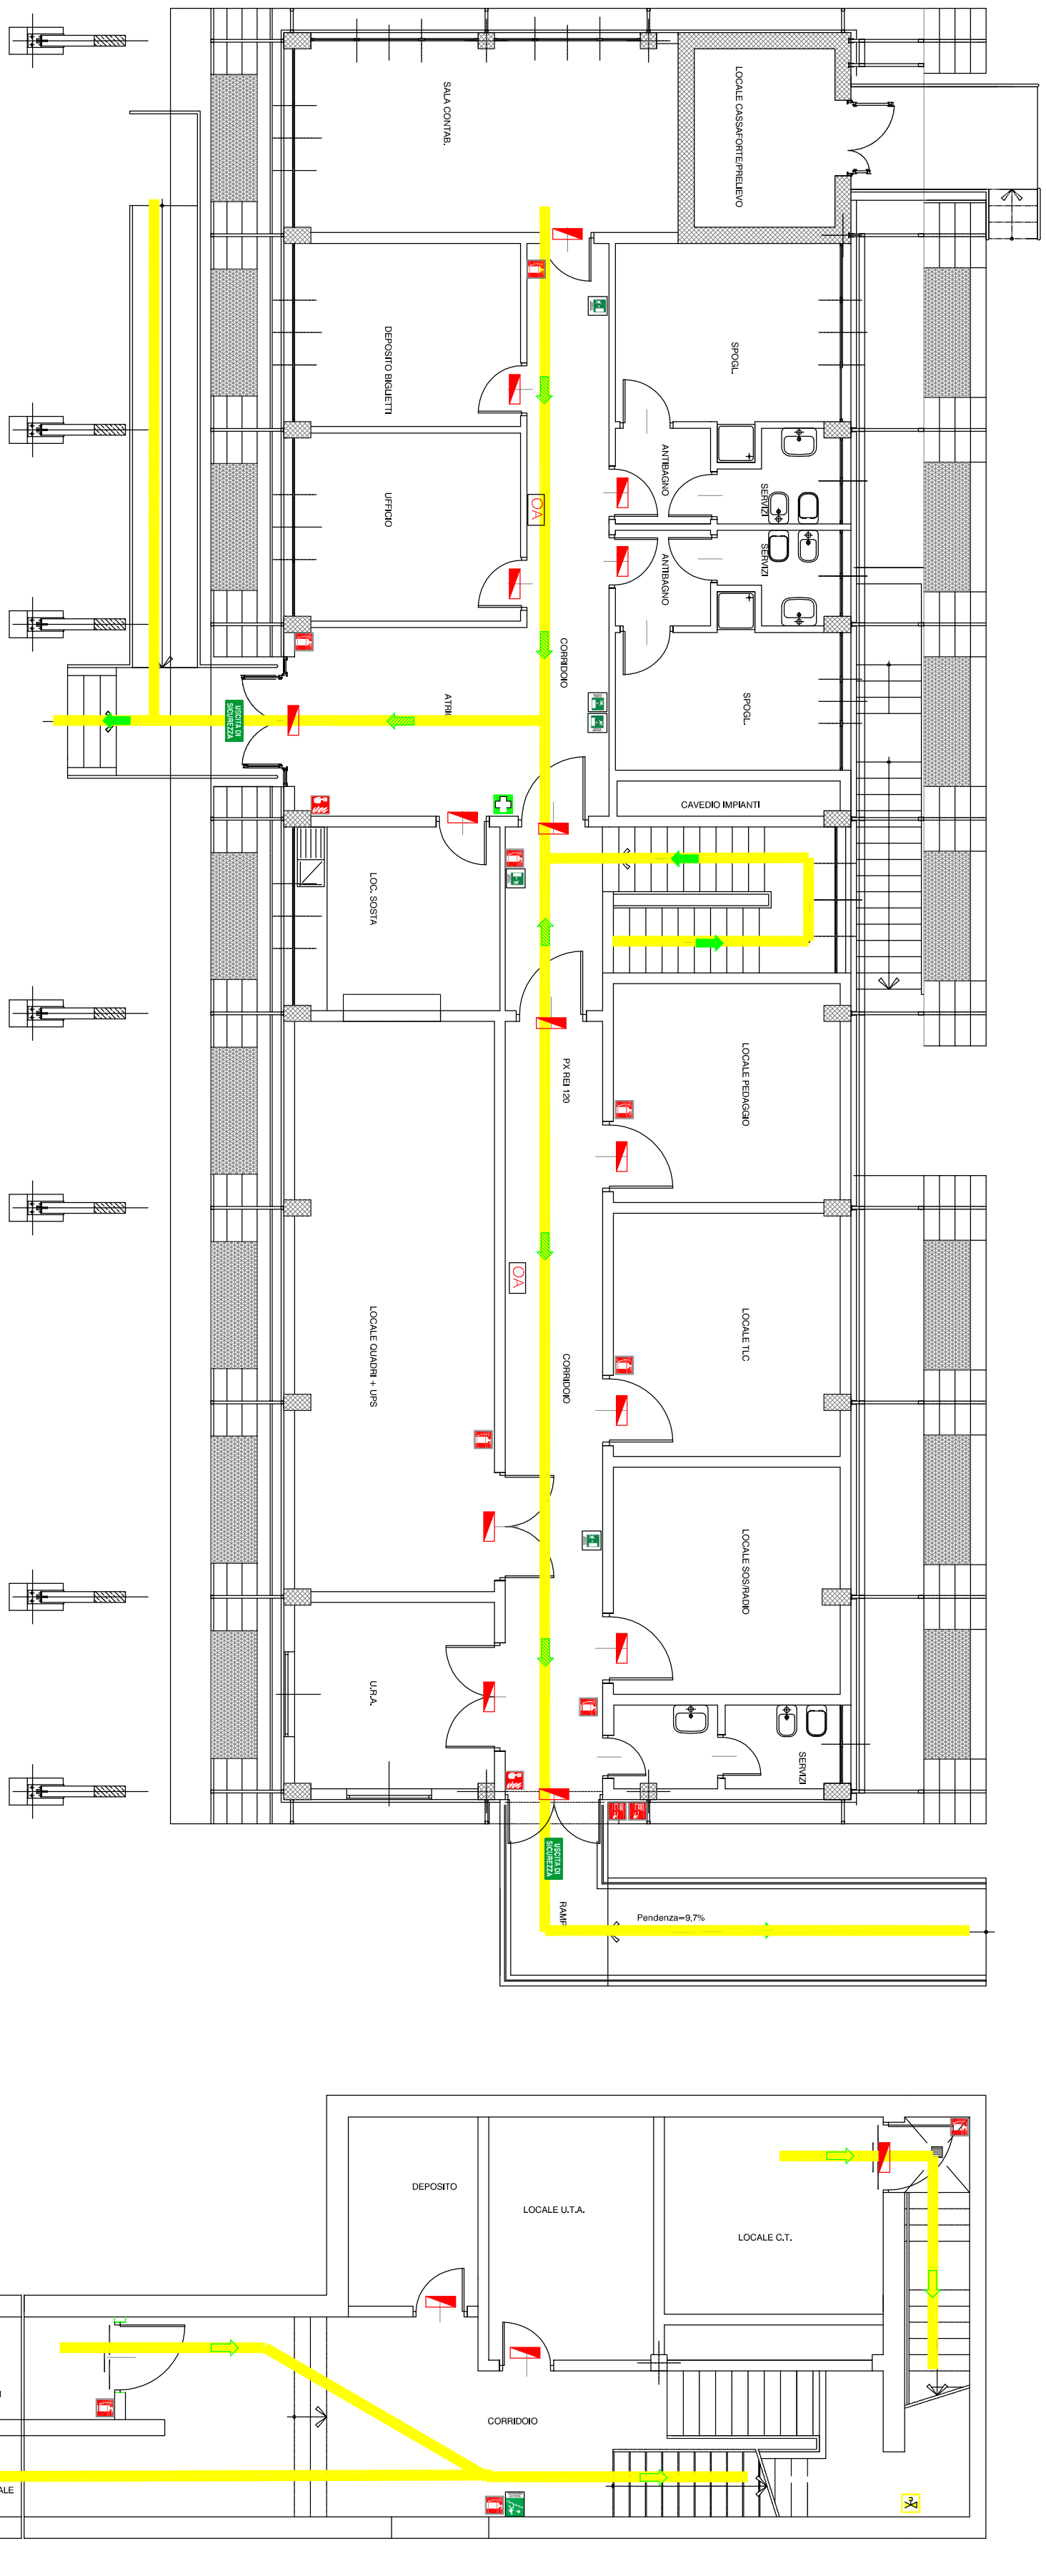

PIANTA PIANO TERRENO
FABBRICATO UFFICI

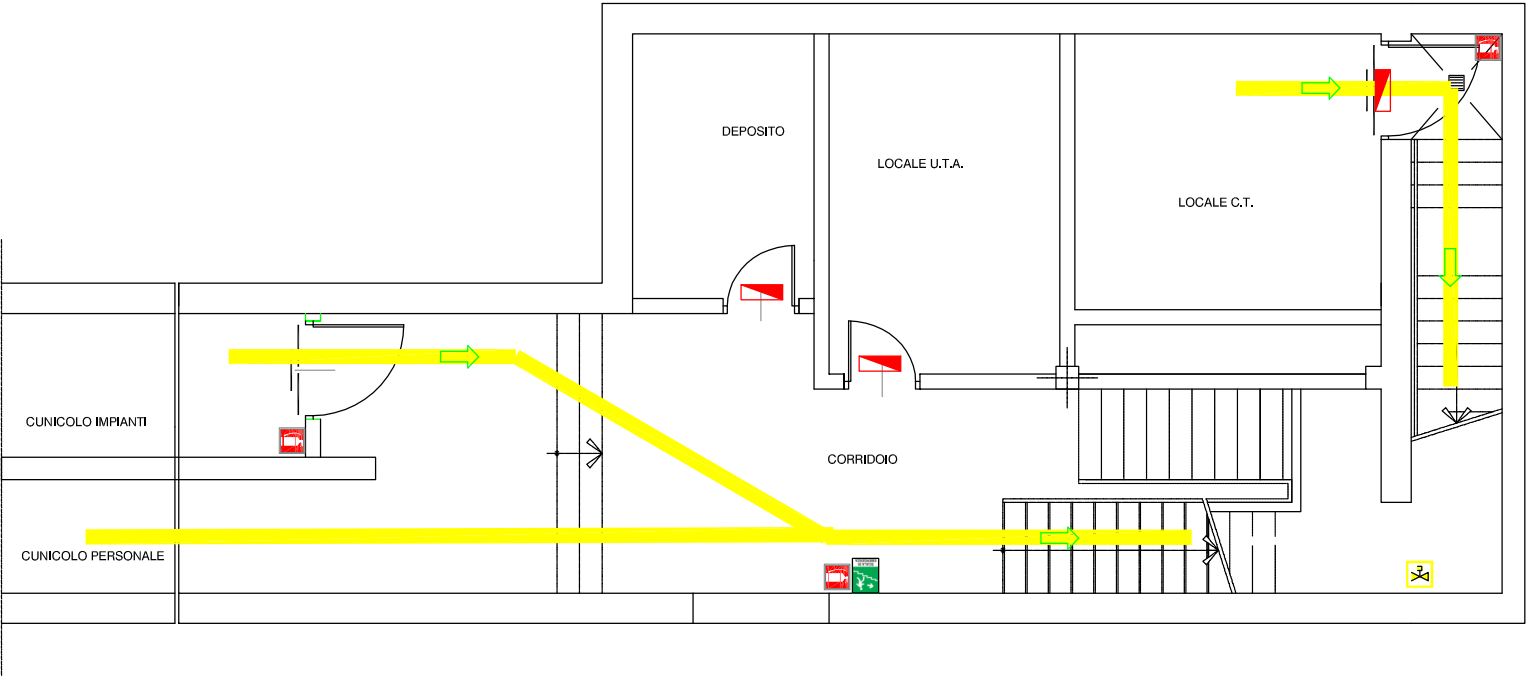

PIANTA PIANO TERRATO
FABBRICATO UFFICI

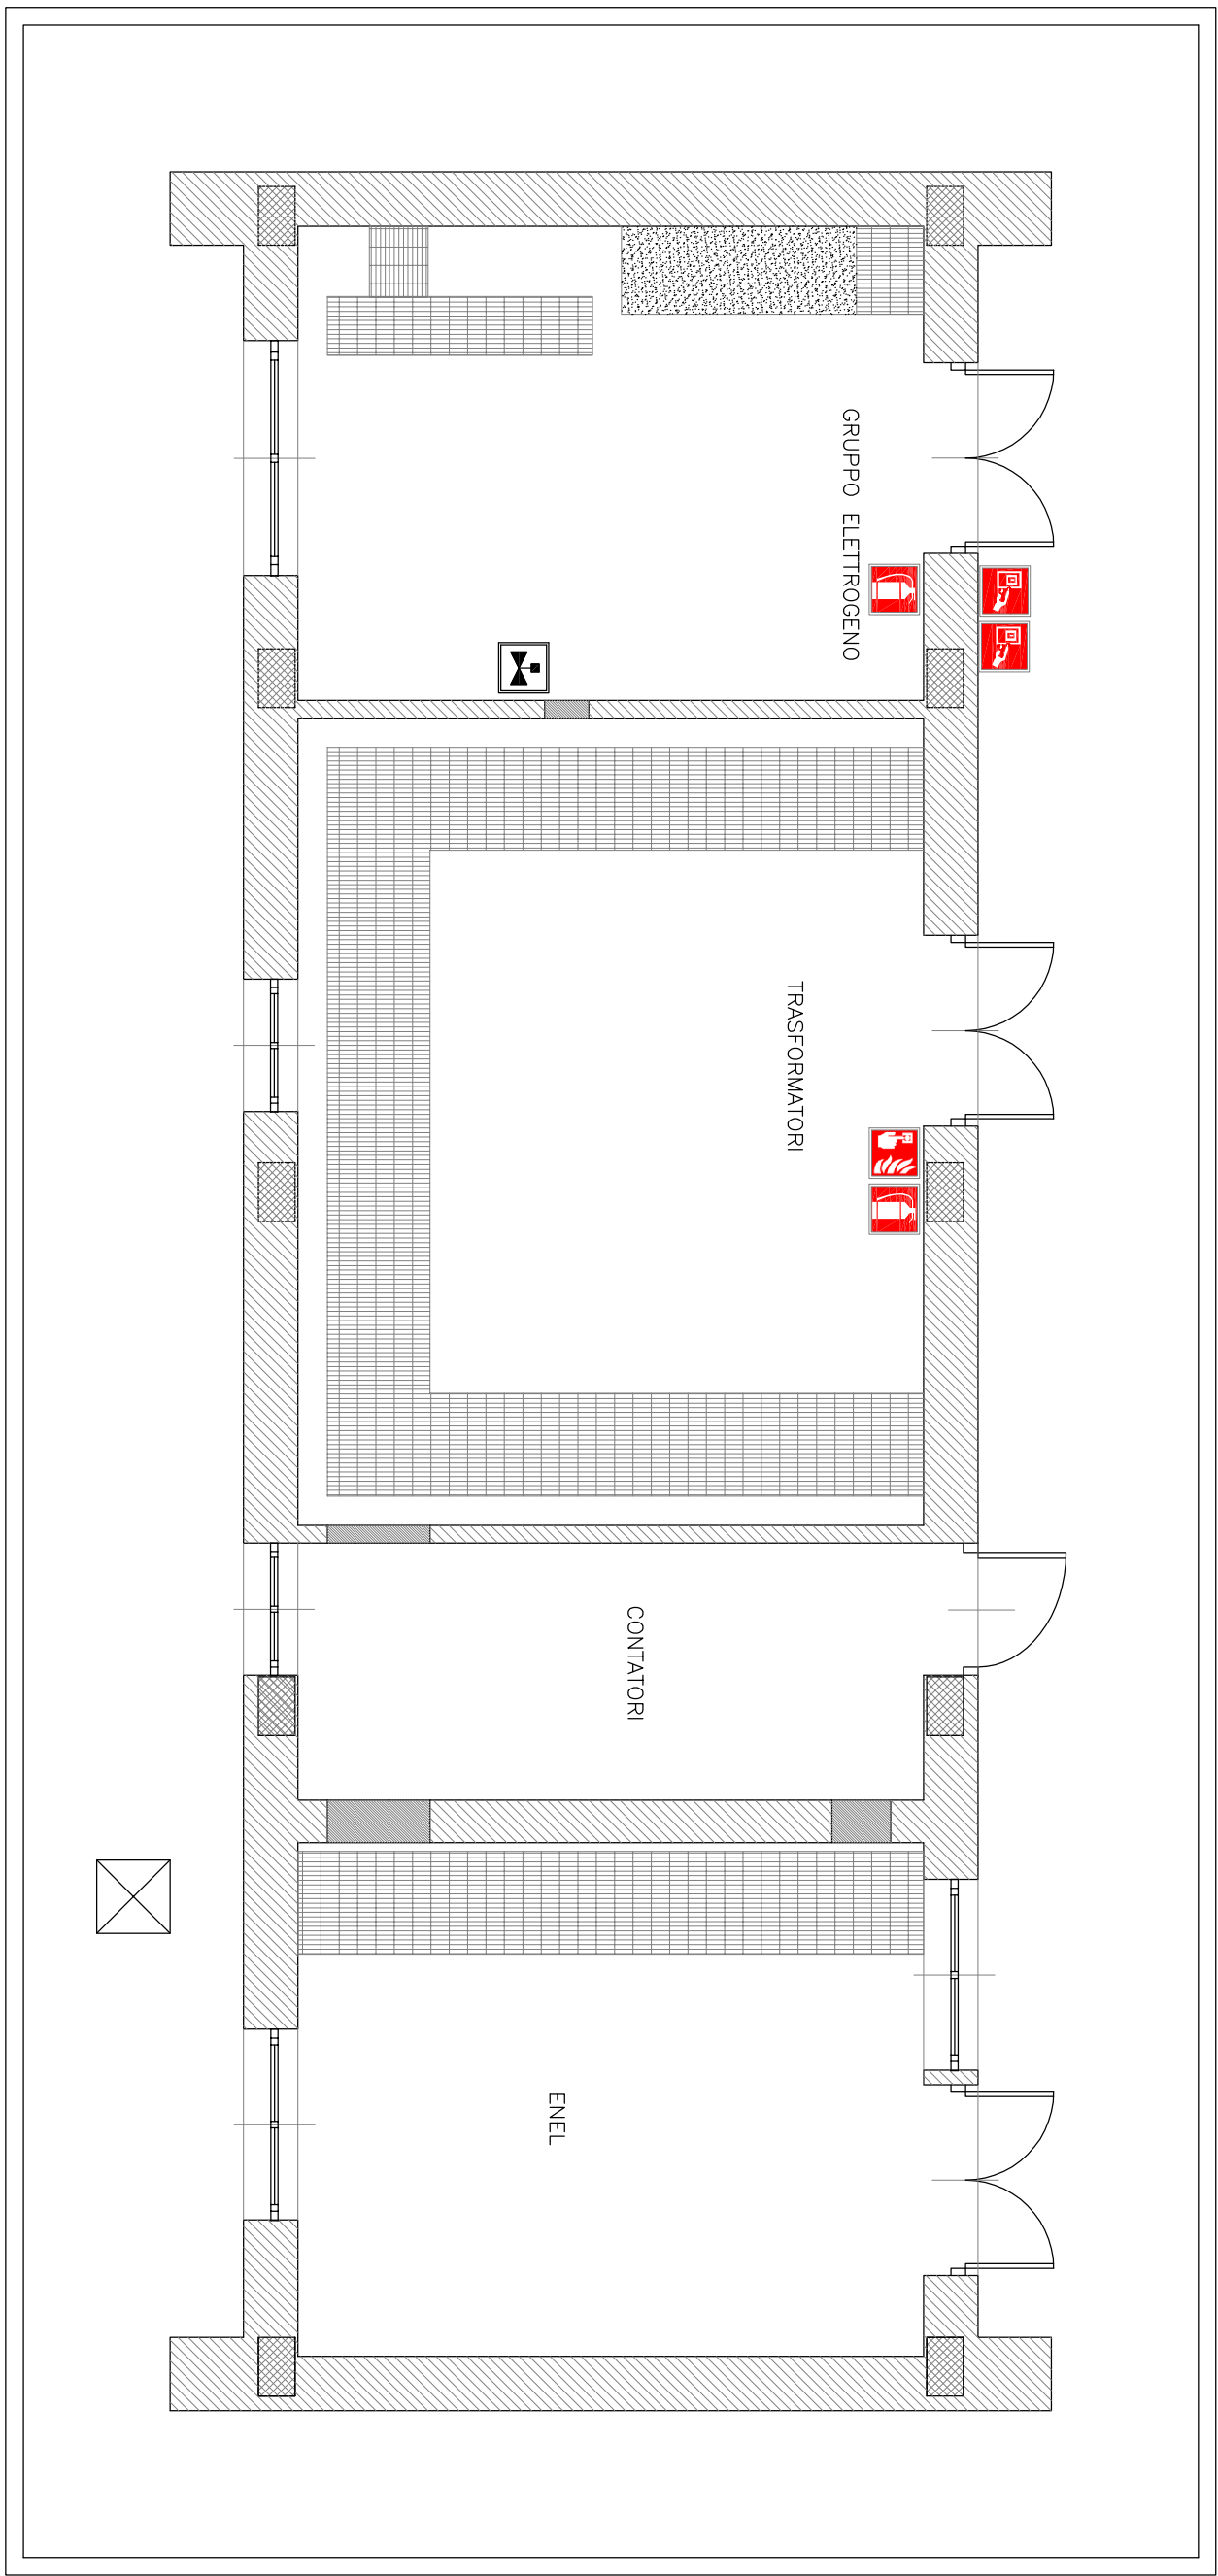

PIANTA PIANO TERRENO
LOCALE SERVIZI